

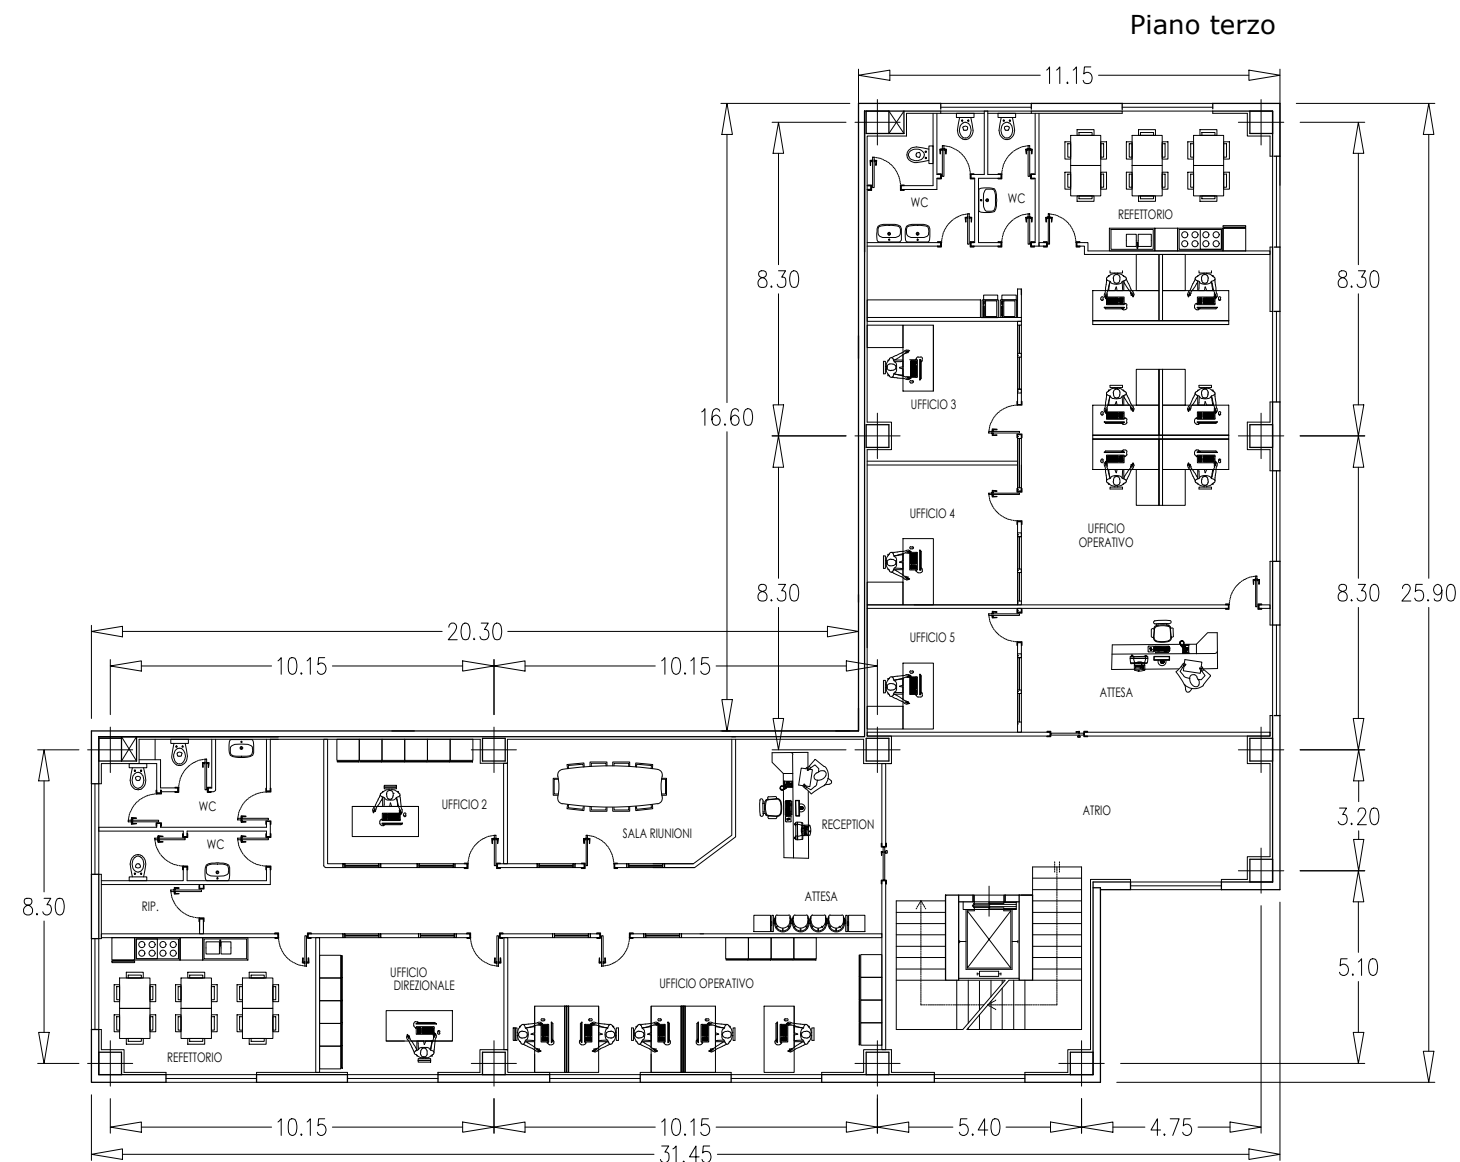
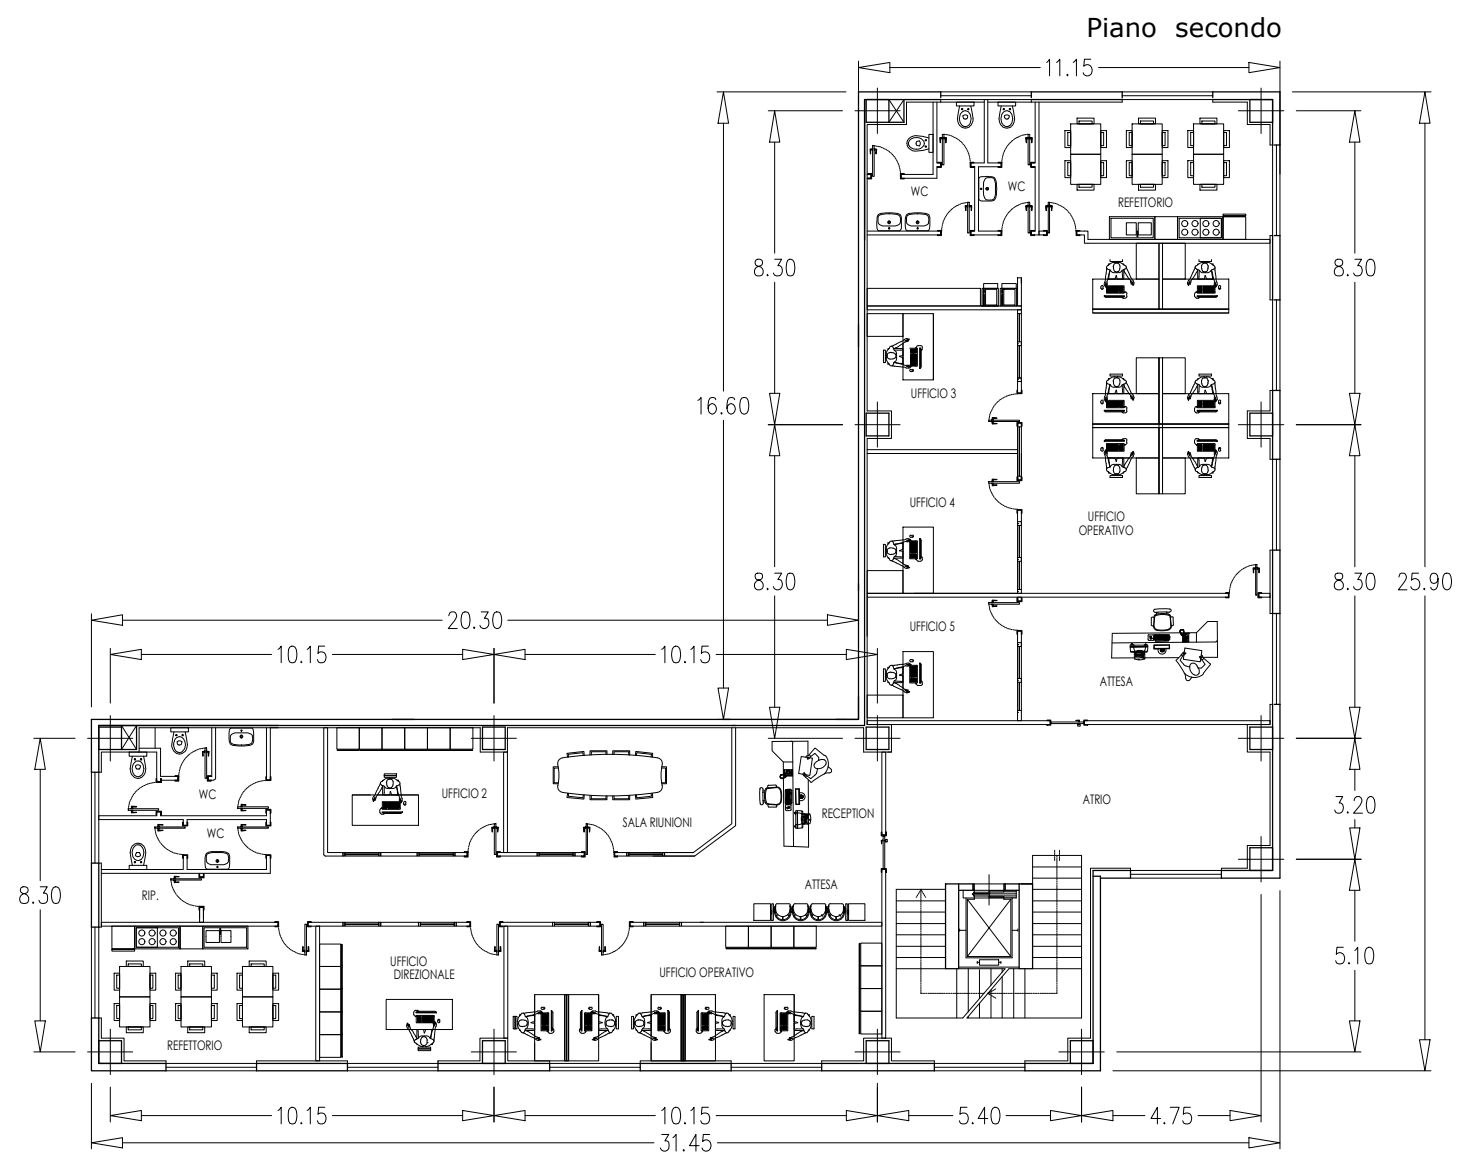
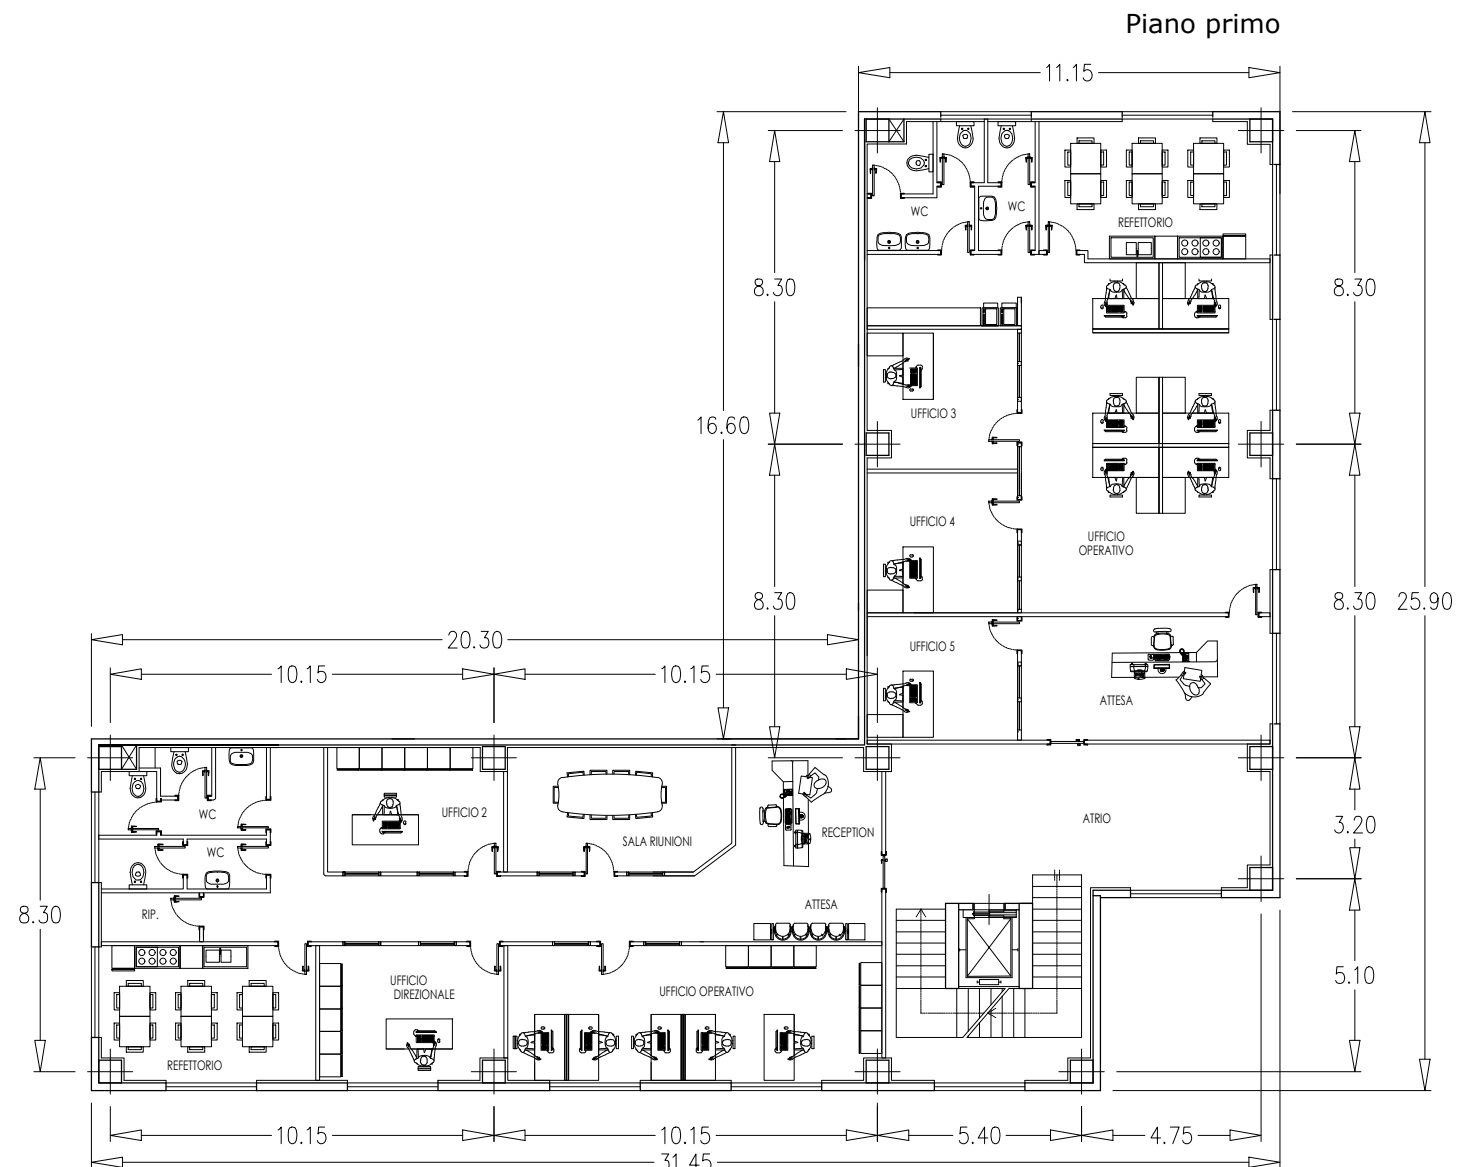


COMUNE DI CARINARO PROVINCIA DI CASERTA			
PERMESSO DI COSTRUIRE PER LA REALIZZAZIONE DI UN POLO LOGISTICO DA APPROVARE IN VARIANTE AL P.U.C. DEL COMUNE DI CARINARO			
PROCEDIMENTO DELLO SPORTELLO UNICO DELLE IMPRESE (S.U.A.P.) ART. 8 D.P.R. 07.09.2010 N. 160			
RICHIEDENTE		REDATTORE	
ELABORATI: Pianta piano terra edificio C Pianta uffici edificio C Pianta copertura edificio C		TAVOLA P.07	DATA DICEMBRE 2018 SCALA varie

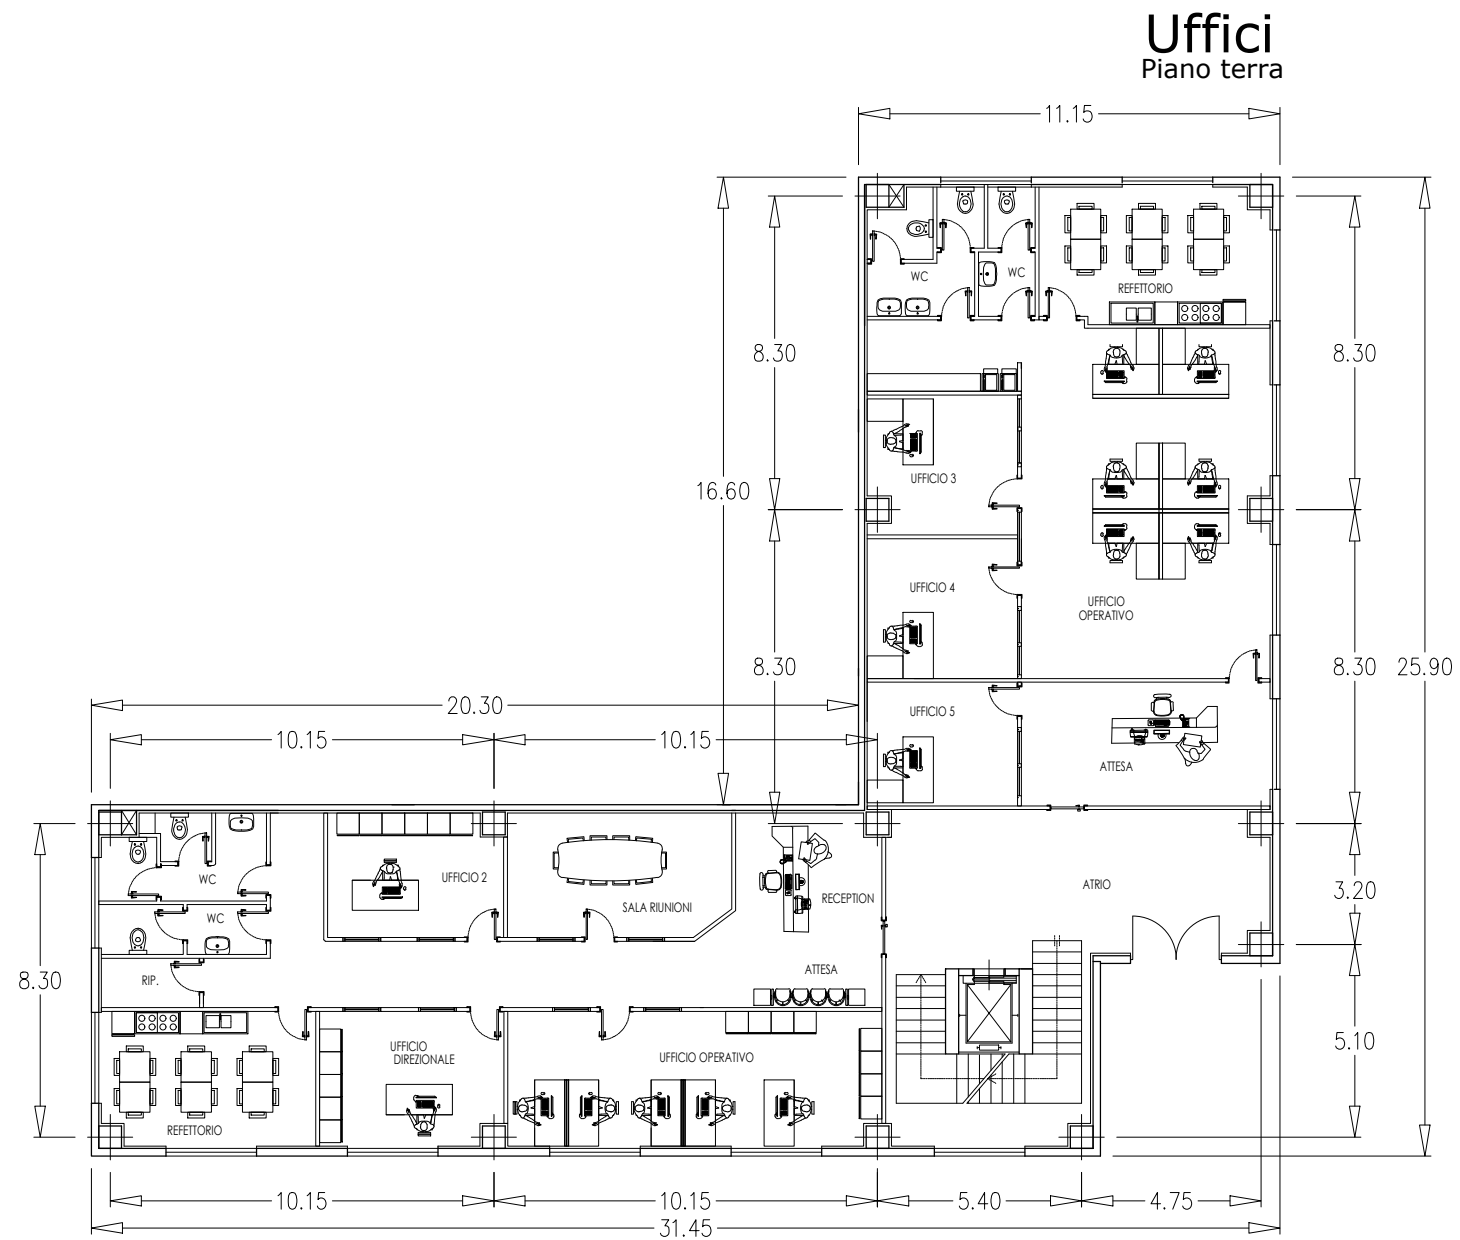

SCALA 1:200

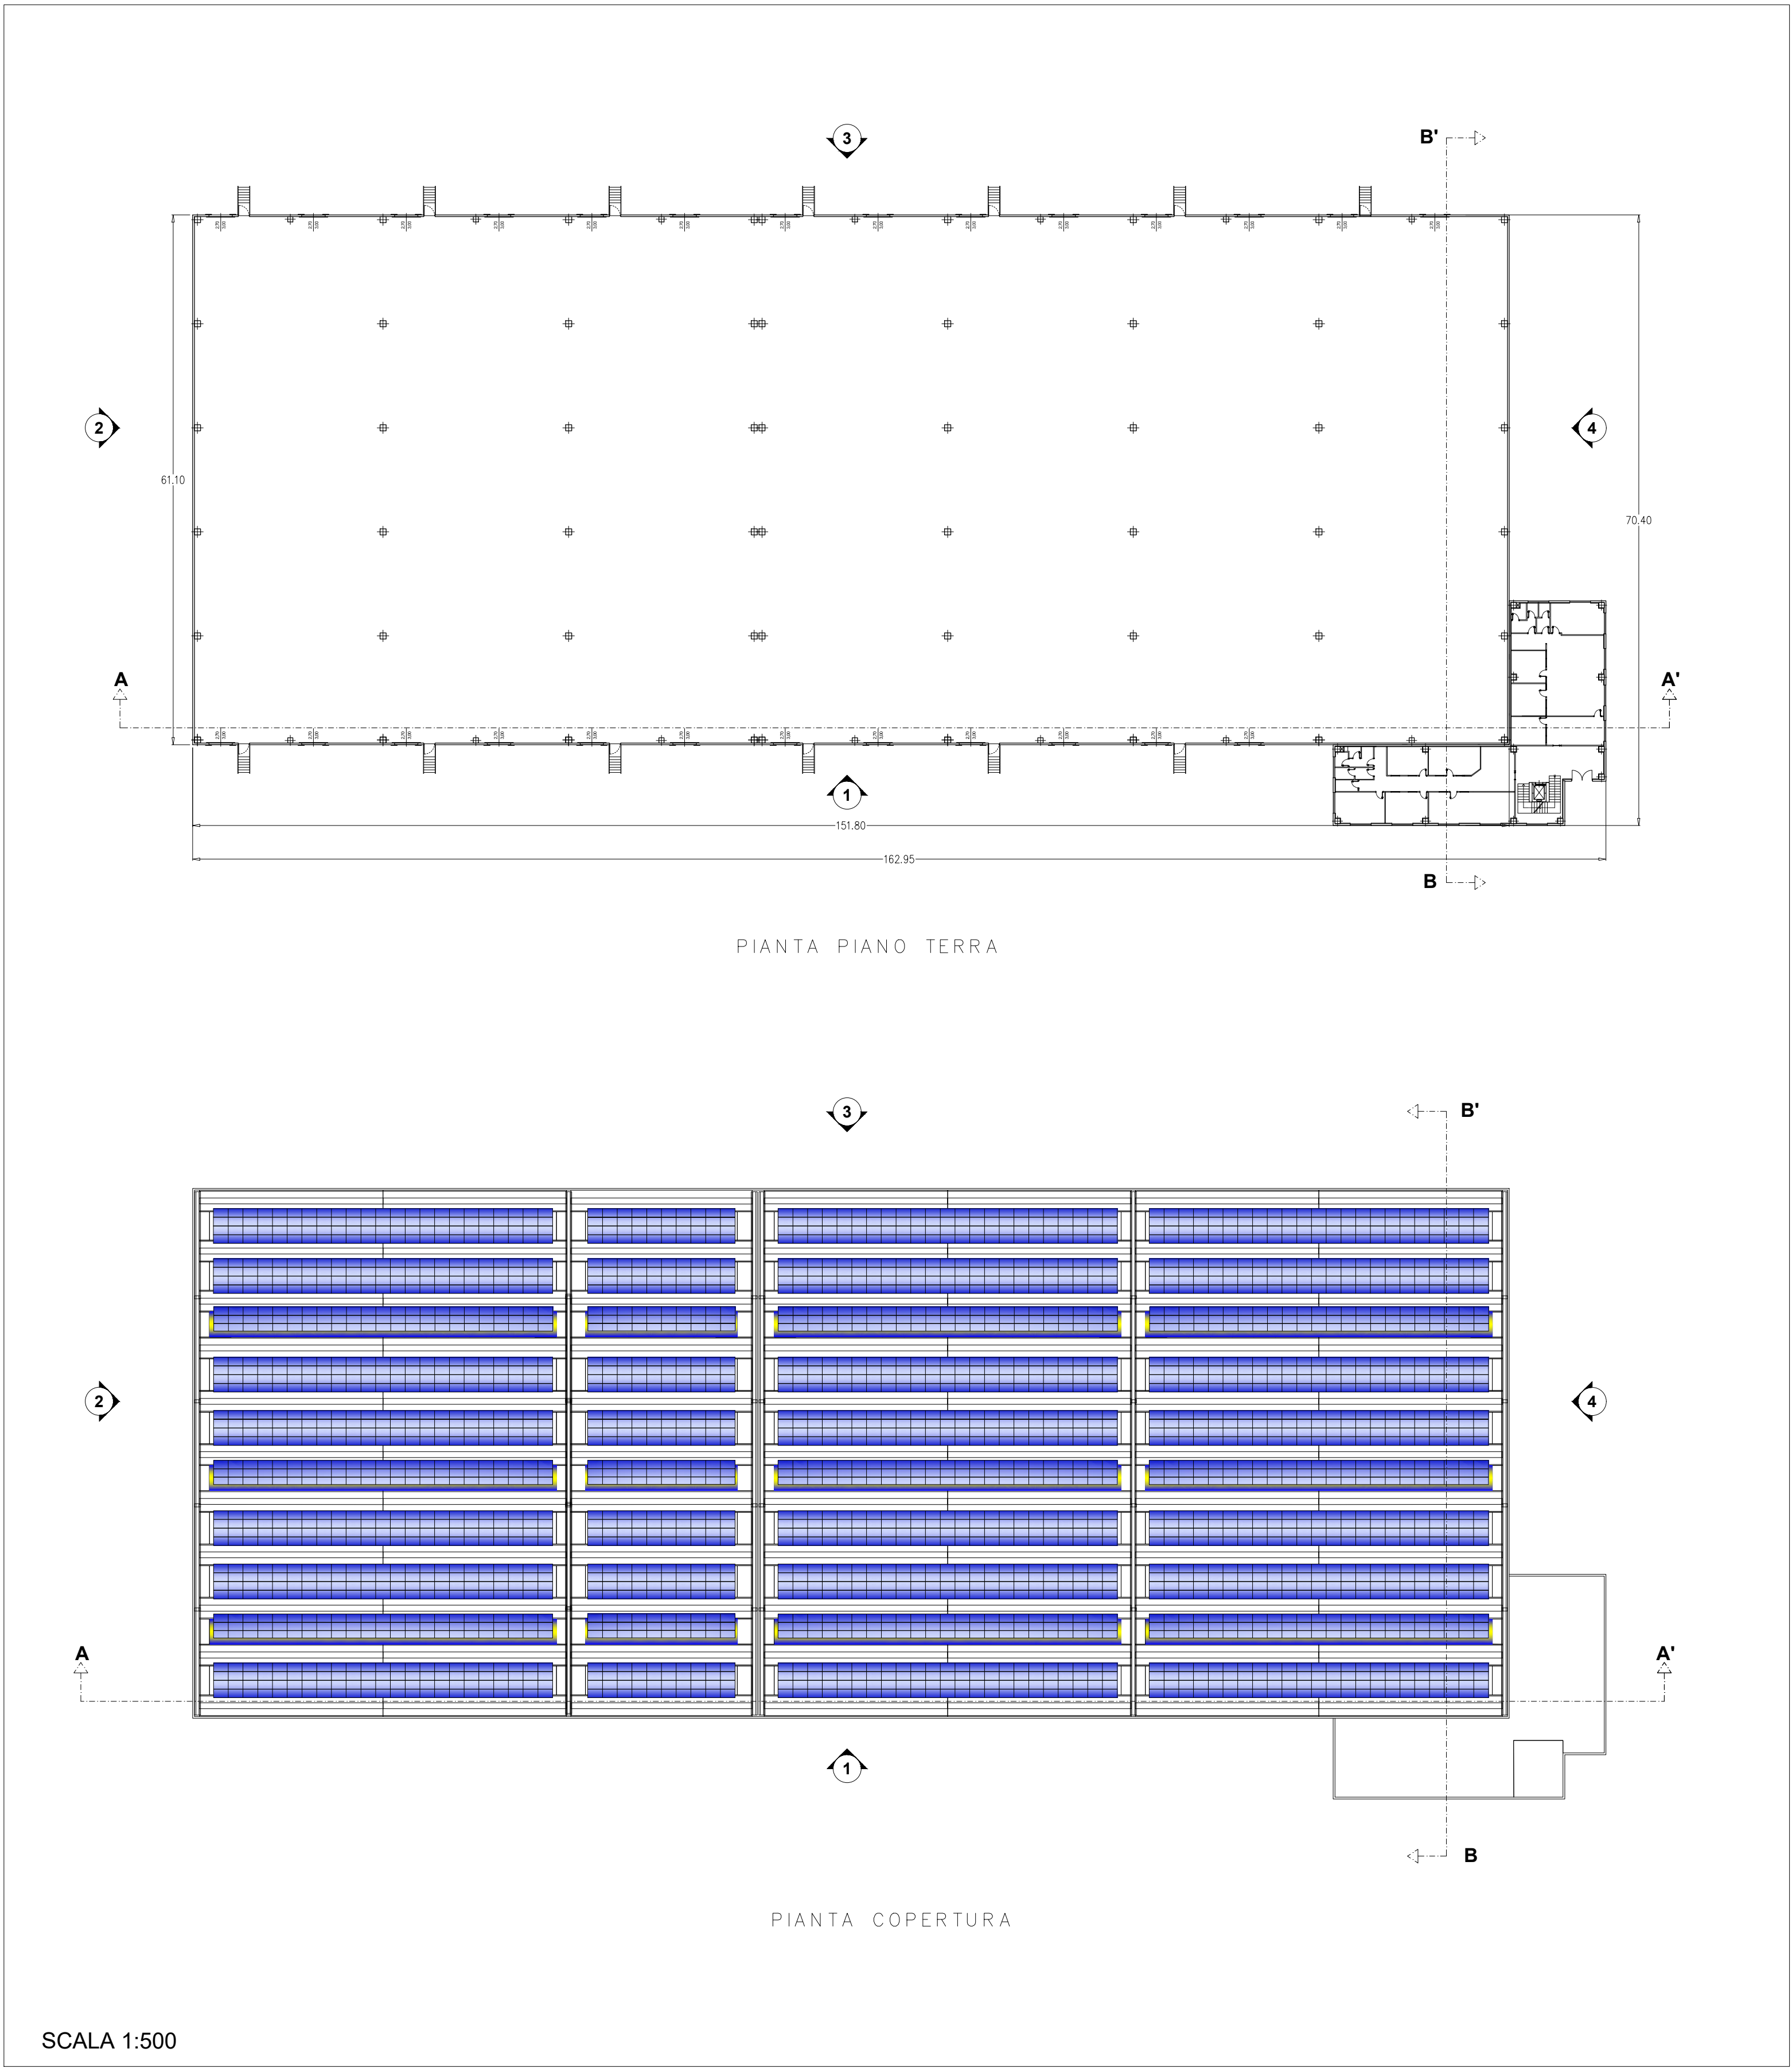

SCALA 1:500