



# COMUNE DI AILANO

Provincia di Caserta

Sede legale: Piazza C. A. Dalla Chiesa, 7 – 81010 Ailano (CE) – Partita I.V.A. 00269590618 – C.F. 91001830610  
Tel. 0823-943024 – pec: [protocollo@pec.comune.ailano.ce.it](mailto:protocollo@pec.comune.ailano.ce.it) – web: [www.comune.ailano.ce.it](http://www.comune.ailano.ce.it)

## AVVISO PUBBLICO

PER LA LOCAZIONE DELLA CASA ALBERGO PER ANZIANI

Allegato “A”

Planimetria catastale e piante dei vari livelli




Scala originale: 1:2000  
Dimensione cornice: 534.000 x 378.000 metri

16-Mag-2017 8:49:58  
Prot. n. T35952/2017

Comune: AILANO  
Foglio: 5

1 Particella: 5080

PIANTA PIANO TERRA

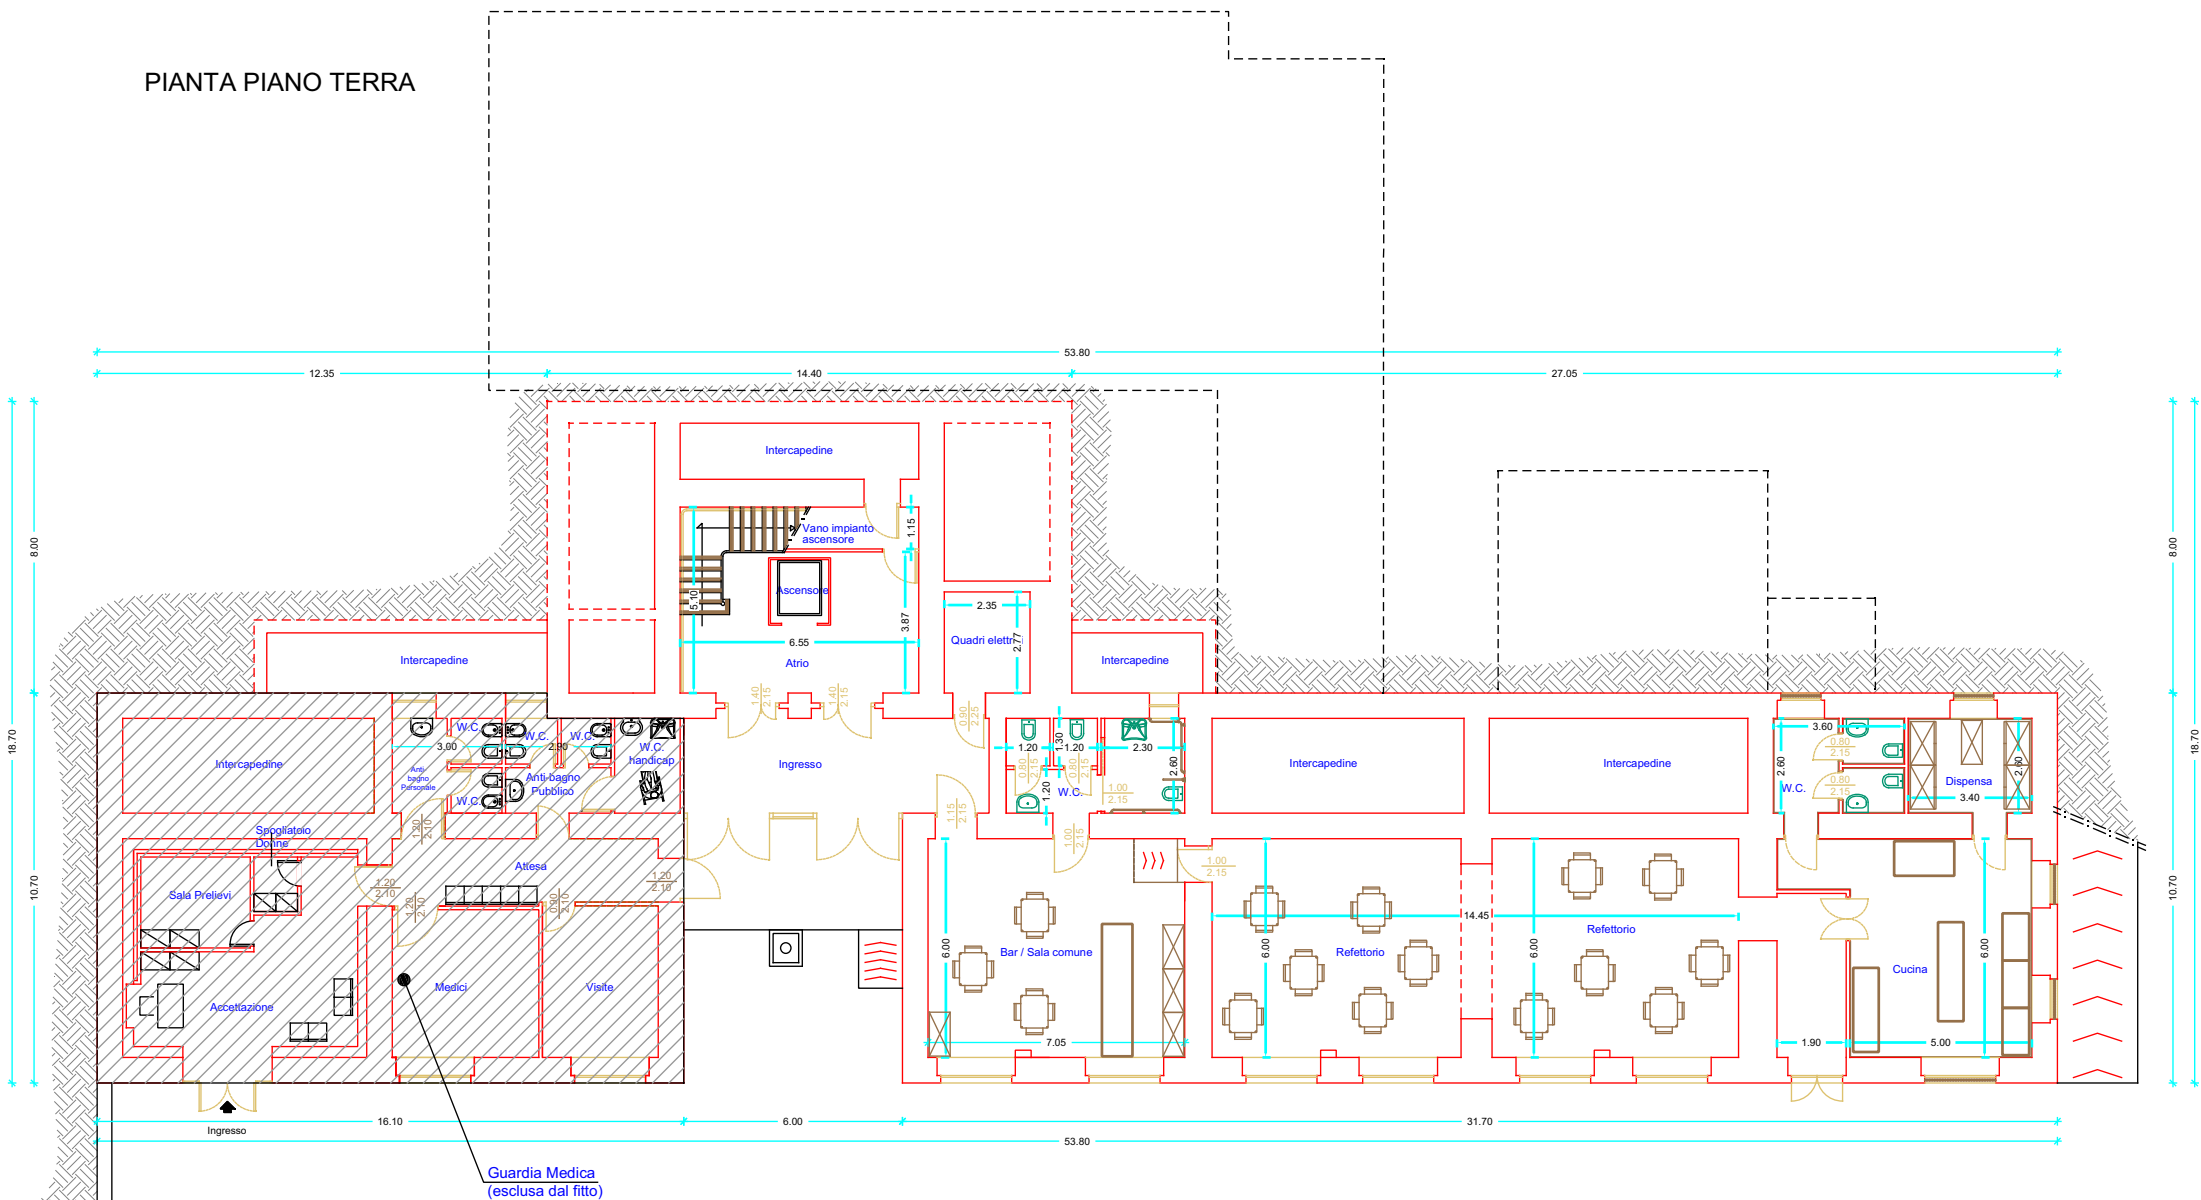



## PIANTA PIANO SECONDO

