



Stralcio catastale

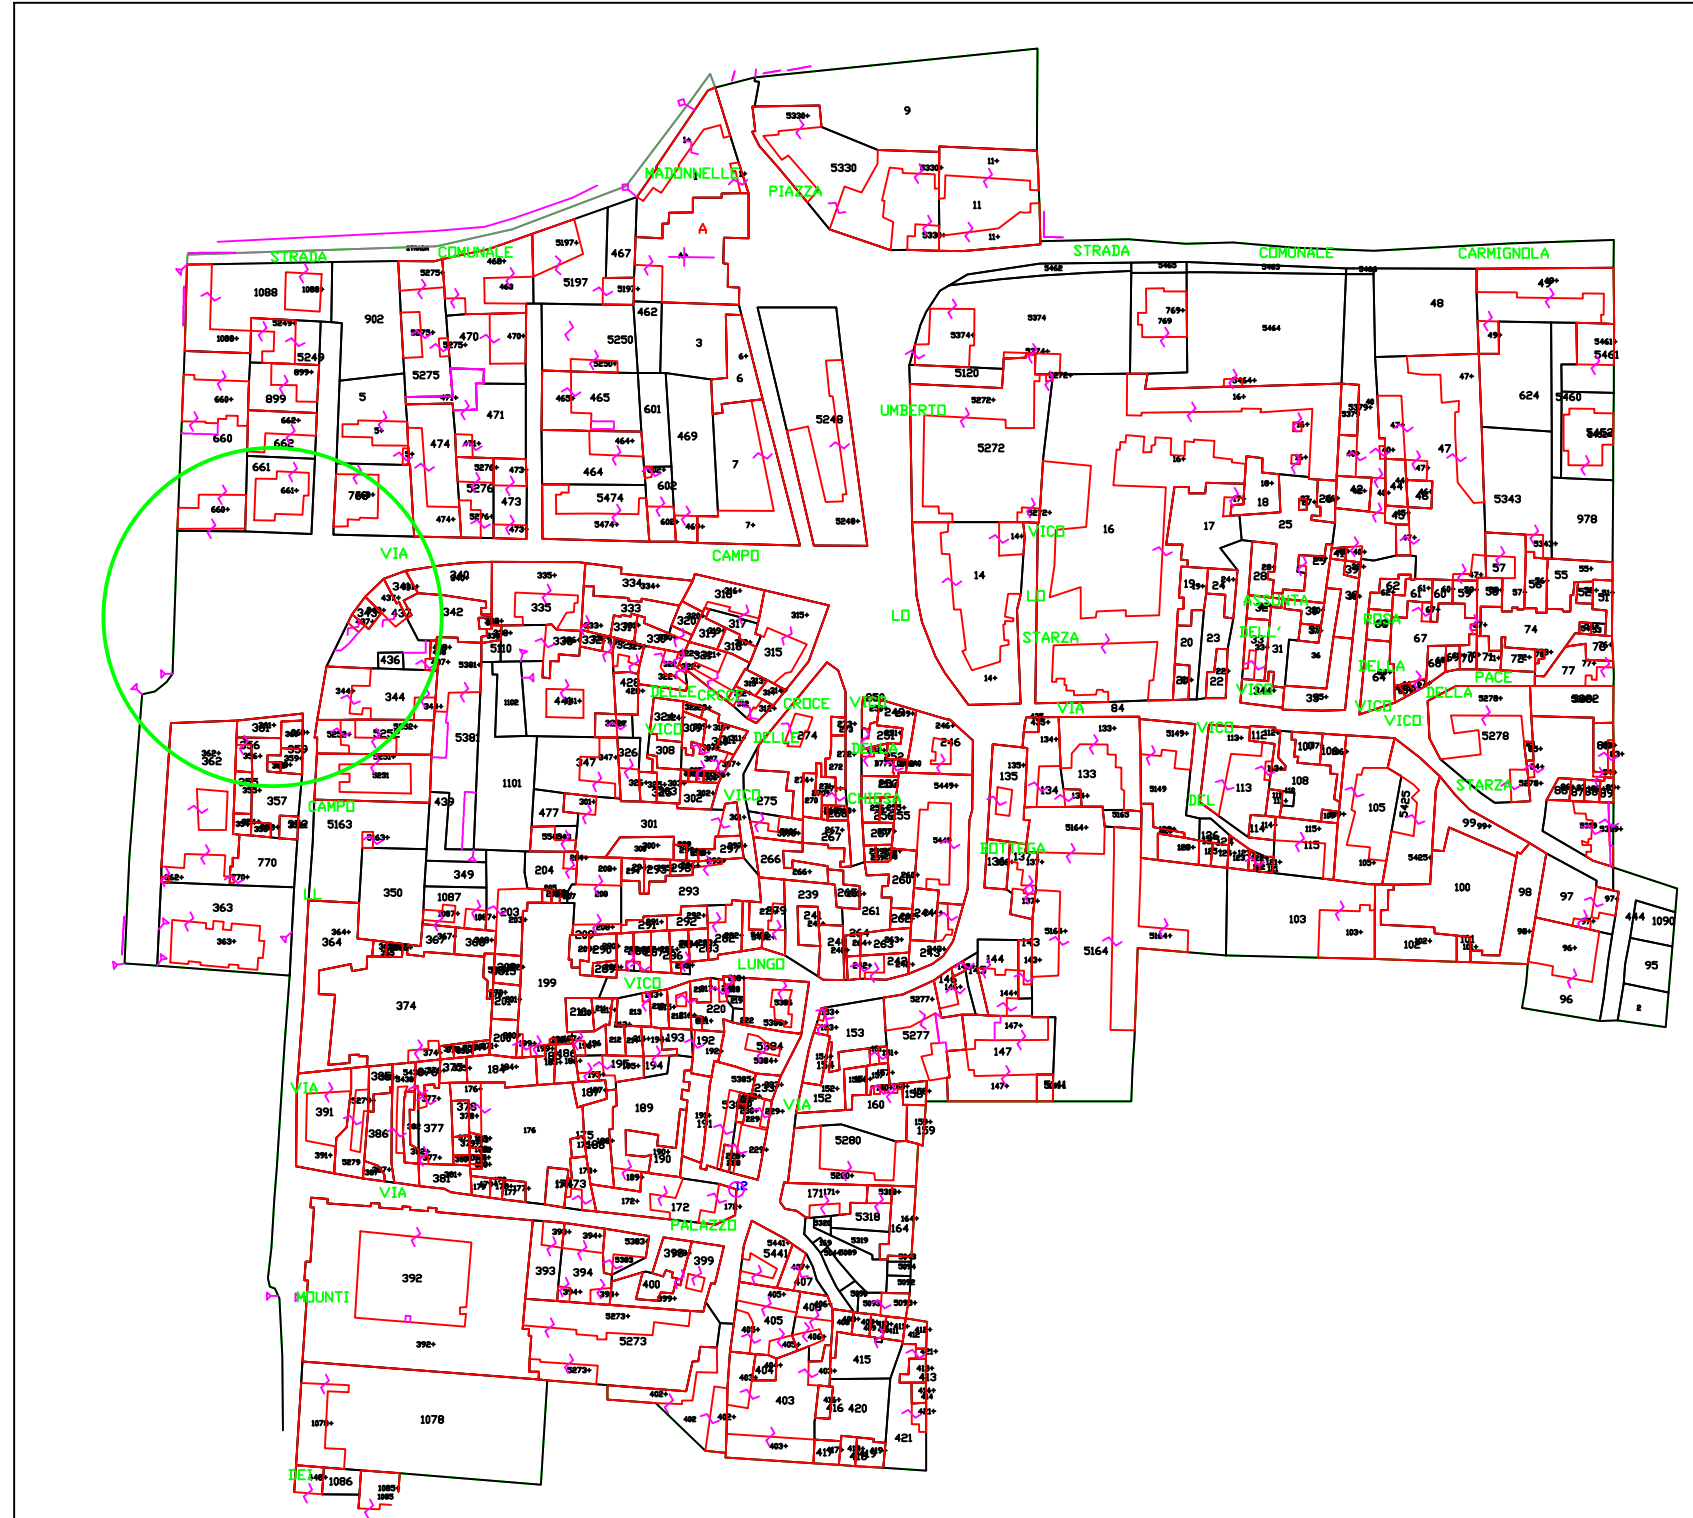

Stralcio Puc

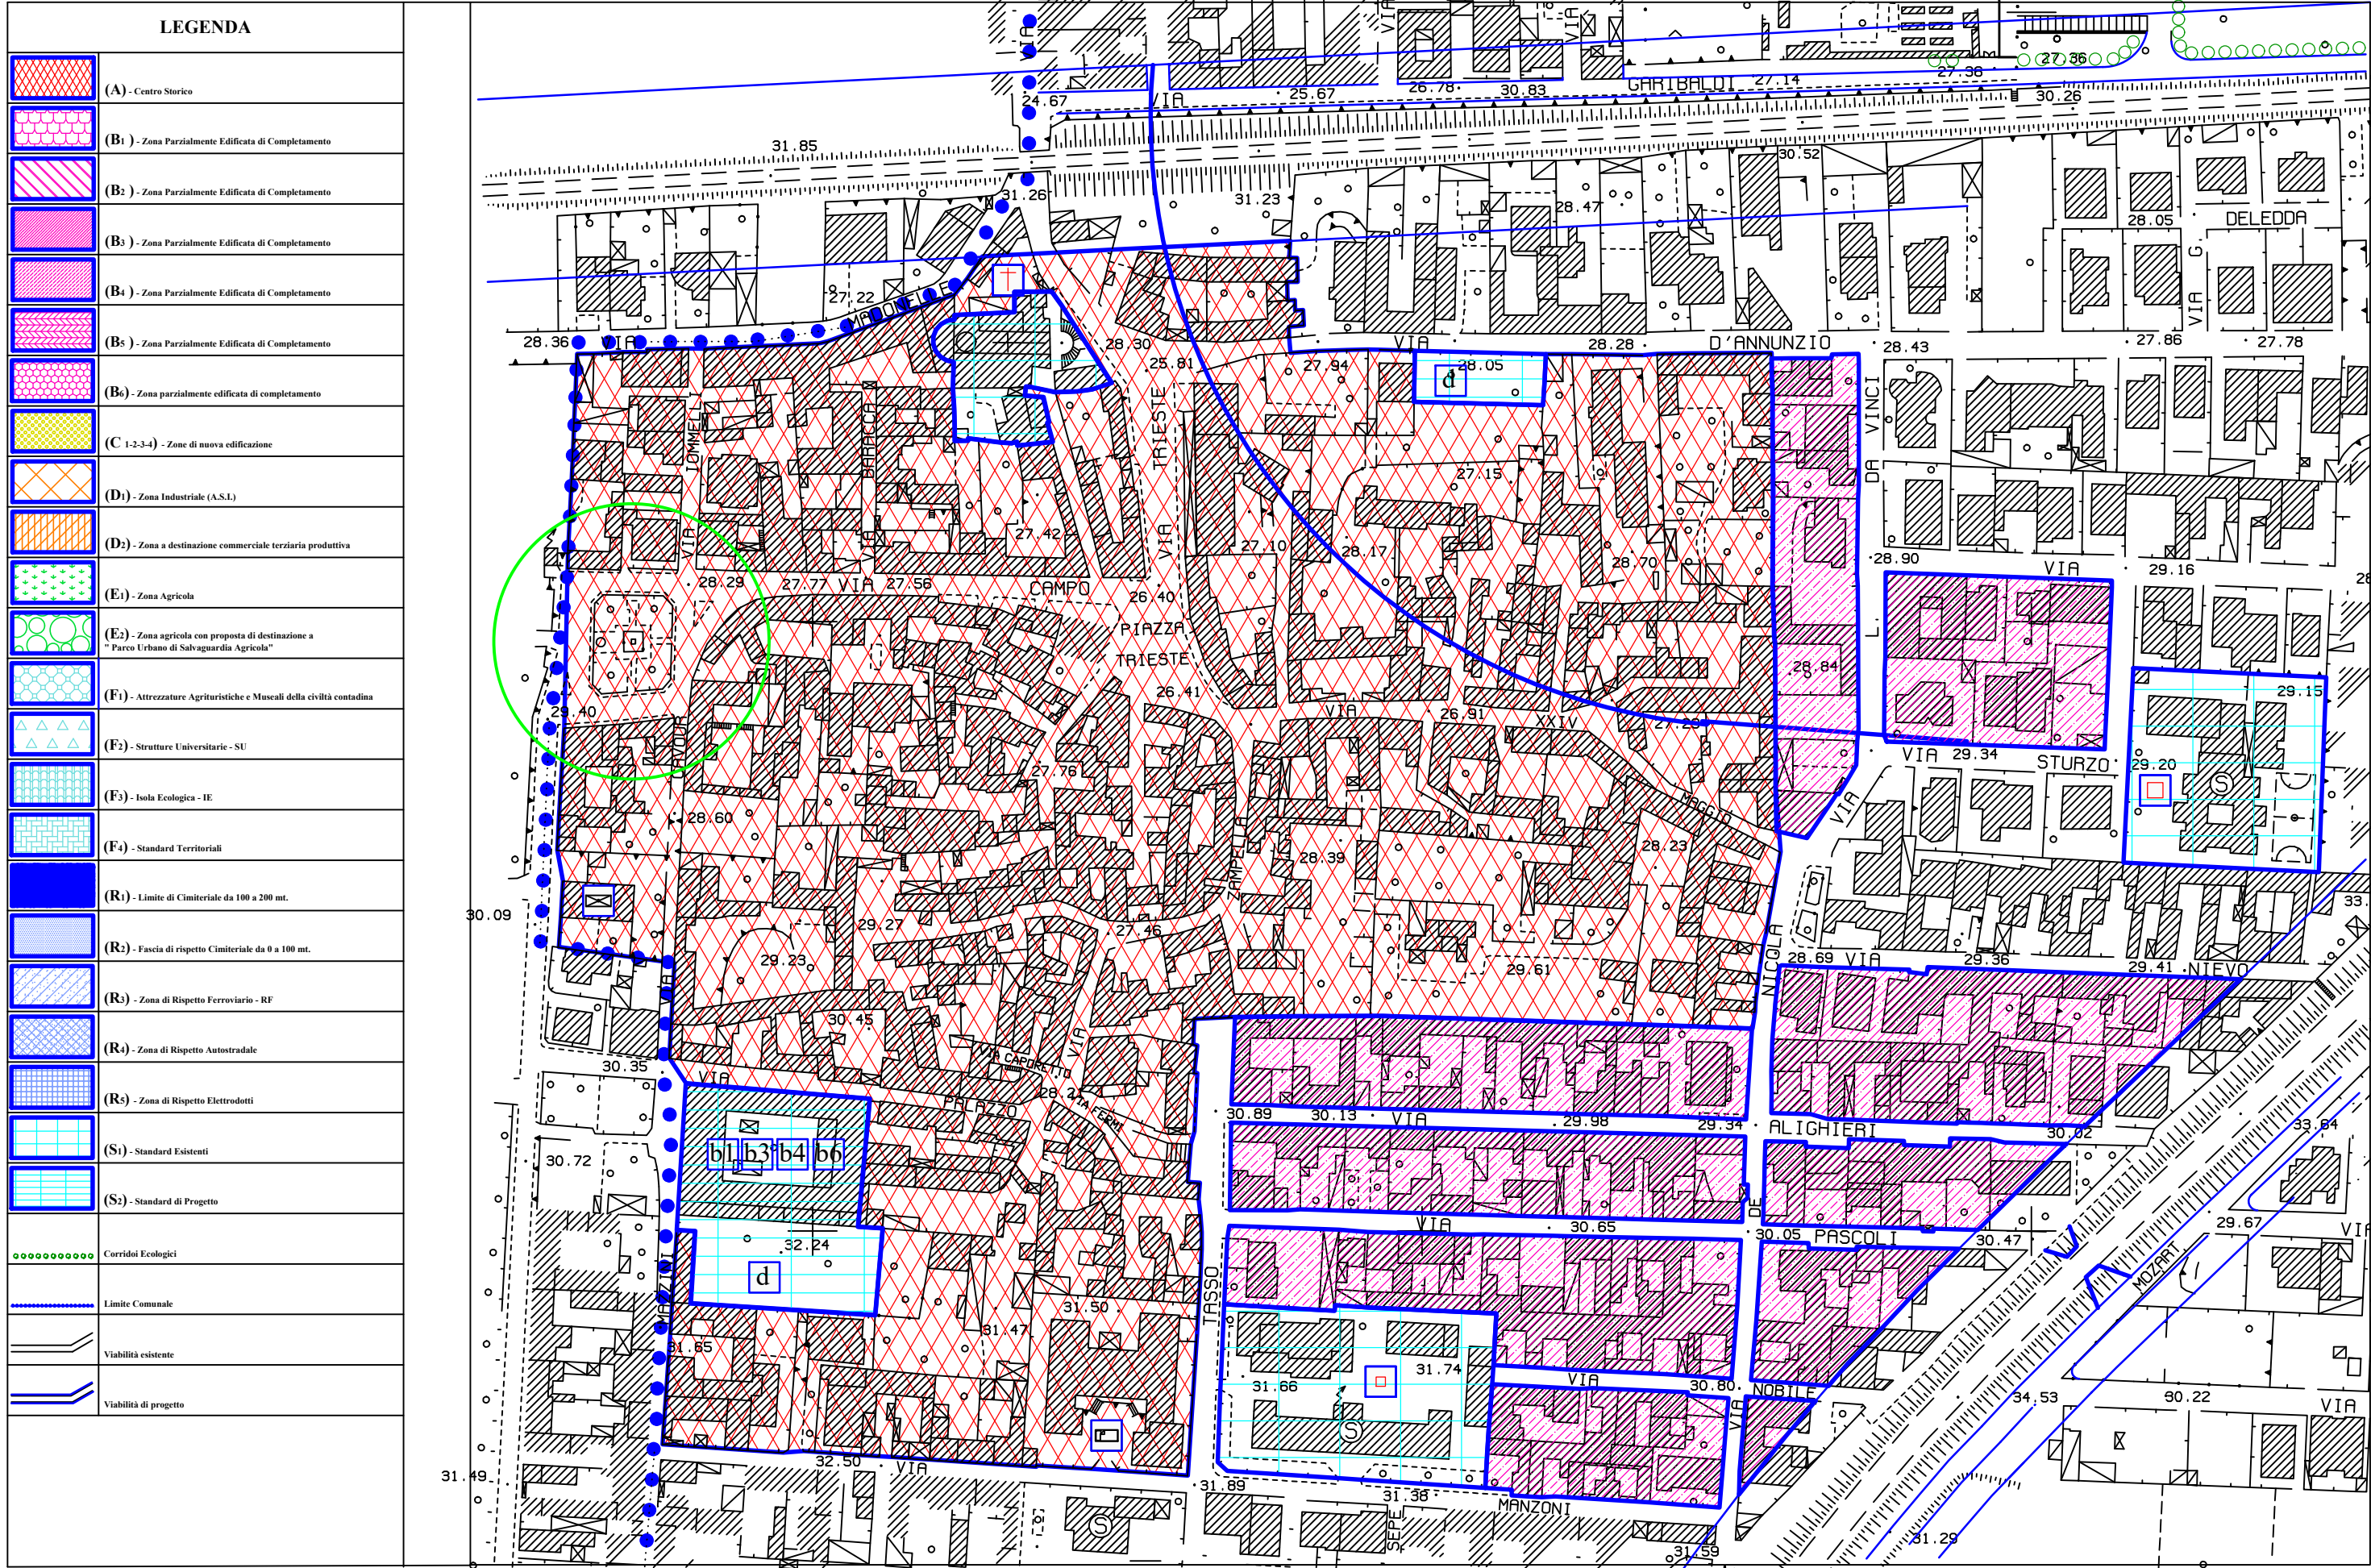

COMUNE DI CARINARO  
PROVINCIA DI CASERTA

Oggetto: *MANUTENZIONE STRAORDINARIA DELLA PAVIMENTAZIONE STRADALE DI PIAZZETTA CADUTI IN GUERRA*  
CUP: H57H25000680004

Tavola n.: **1** Inquadramento territoriale

PROGETTO ESECUTIVO

Data: Luglio 2025 Scala disegni: 1:2000

Il progettista:  
**U.T.C Carinaro**