COMUNE DI CARINARO

PROVINCIA DI CASERTA

PERMESSO DI COSTRUIRE PER LA REALIZZAZIONE DI UN POLO LOGISTICO DA APPROVARE IN VARIANTE AL P.U.C. DEL COMUNE DI CARINARO

PROCEDIMENTO DELLO SPORTELLO UNICO DELLE IMPRESE (S.U.A.P.)
ART. 8 D.P.R. 07.09.2010 N. 160

RICHIEDENTE	REDATTORE
	ing. Ferdinando ZITO Ordine Ingg. Caserta n. 1130

ELABORATI:
Valutazione del progetto per il rilascio del certificato di prevenzione incendi
OPIFICIO C - PIANTA PIANO RIALZATO
Antincendio generale - Vie di esodo - Illuminazione di emergenza

TAVOLA	DATA DICEMBRE 2018
A.17	SCALA 1:200

OPIFICIO C

PIANTA PIANO RIALZATO - SCALA 1:200

ANTINCENDIO GENERALE - VIE DI ESODO
ILLUMINAZIONE DI EMERGENZA
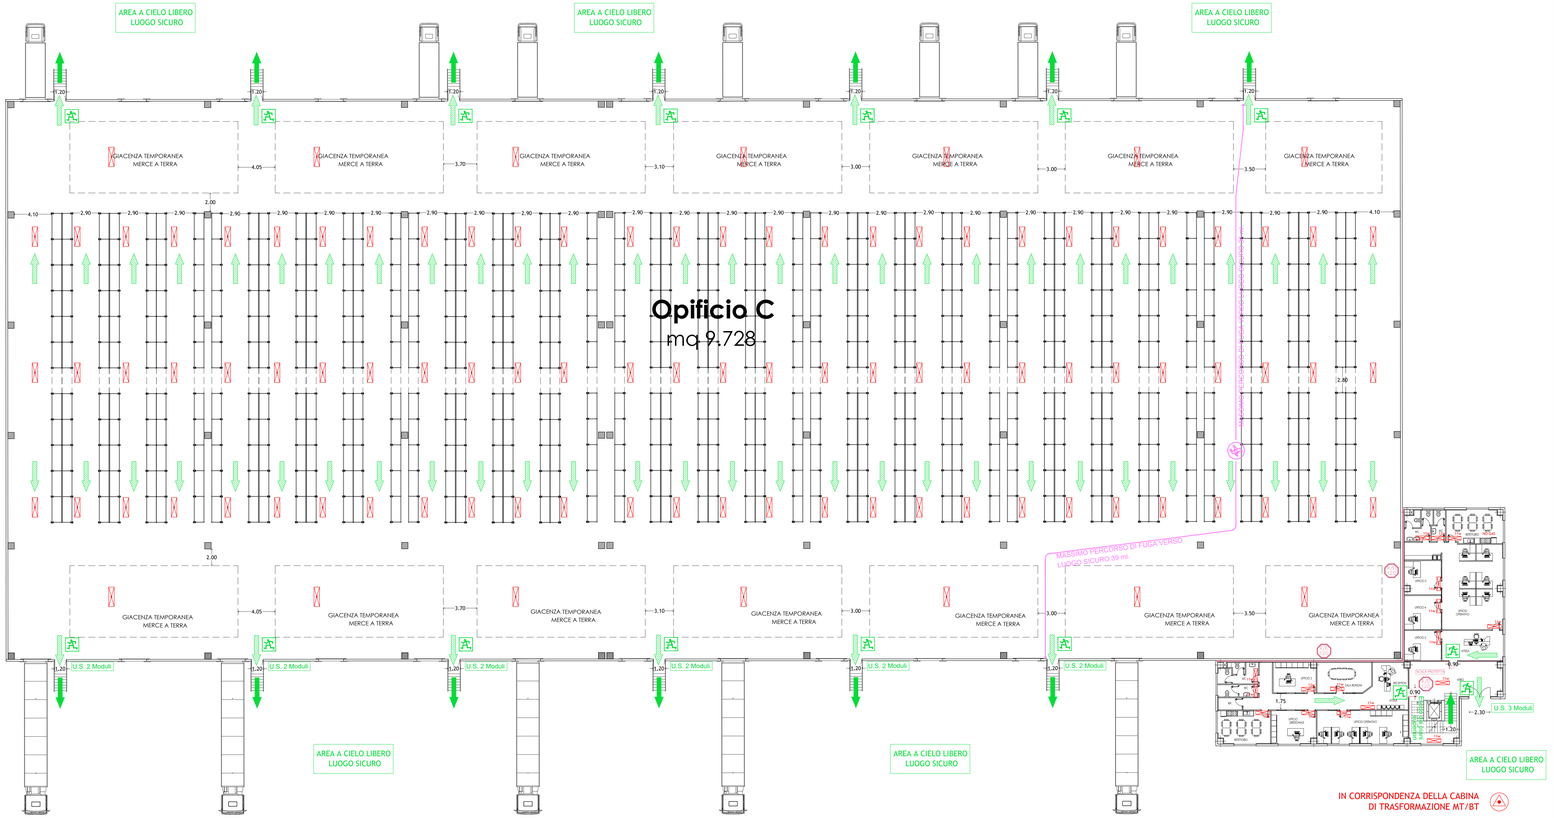
LEGENDA	
	USCITA ORIZZONTALE
	USCITA VERSO IL BASSO
	STRUTTURA E/O PORTA RESISTENTE RE/I120 (se non diversamente indicato)
	LAMPADA DI SICUREZZA PERMANENTE VISIBILITA' 24 Mt. SECONDO UNI EN 1838
	LAMPADA DI EMERGENZA 1x58W 1h AUT. min. (o equiv. Led) (se non diversamente indicato)
	PULSANTE DI DISALIMENTAZIONE DELL'ENERGIA ELETTRICA