



COMUNE DI CARINARO
REGIONE CAMPANIA - PROVINCIA DI CASERTA



SPAZI MULTIFUNZIONALI CON INFRASTRUTTURE SOCIALI E
PROLUNGAMENTO STRADALE DI
VIA MONSIGNOR FRANCESCO MARIA PETRARCA


CUP: H55I24000160004

E.G._04 PLANIMETRIA GENERALE LIVELLO 0 SCALA 1:500


UFFICIO TECNICO COMUNALE

DATA
LUGLIO 2025

PROGETTISTA
Ing. Fabio Campaniello

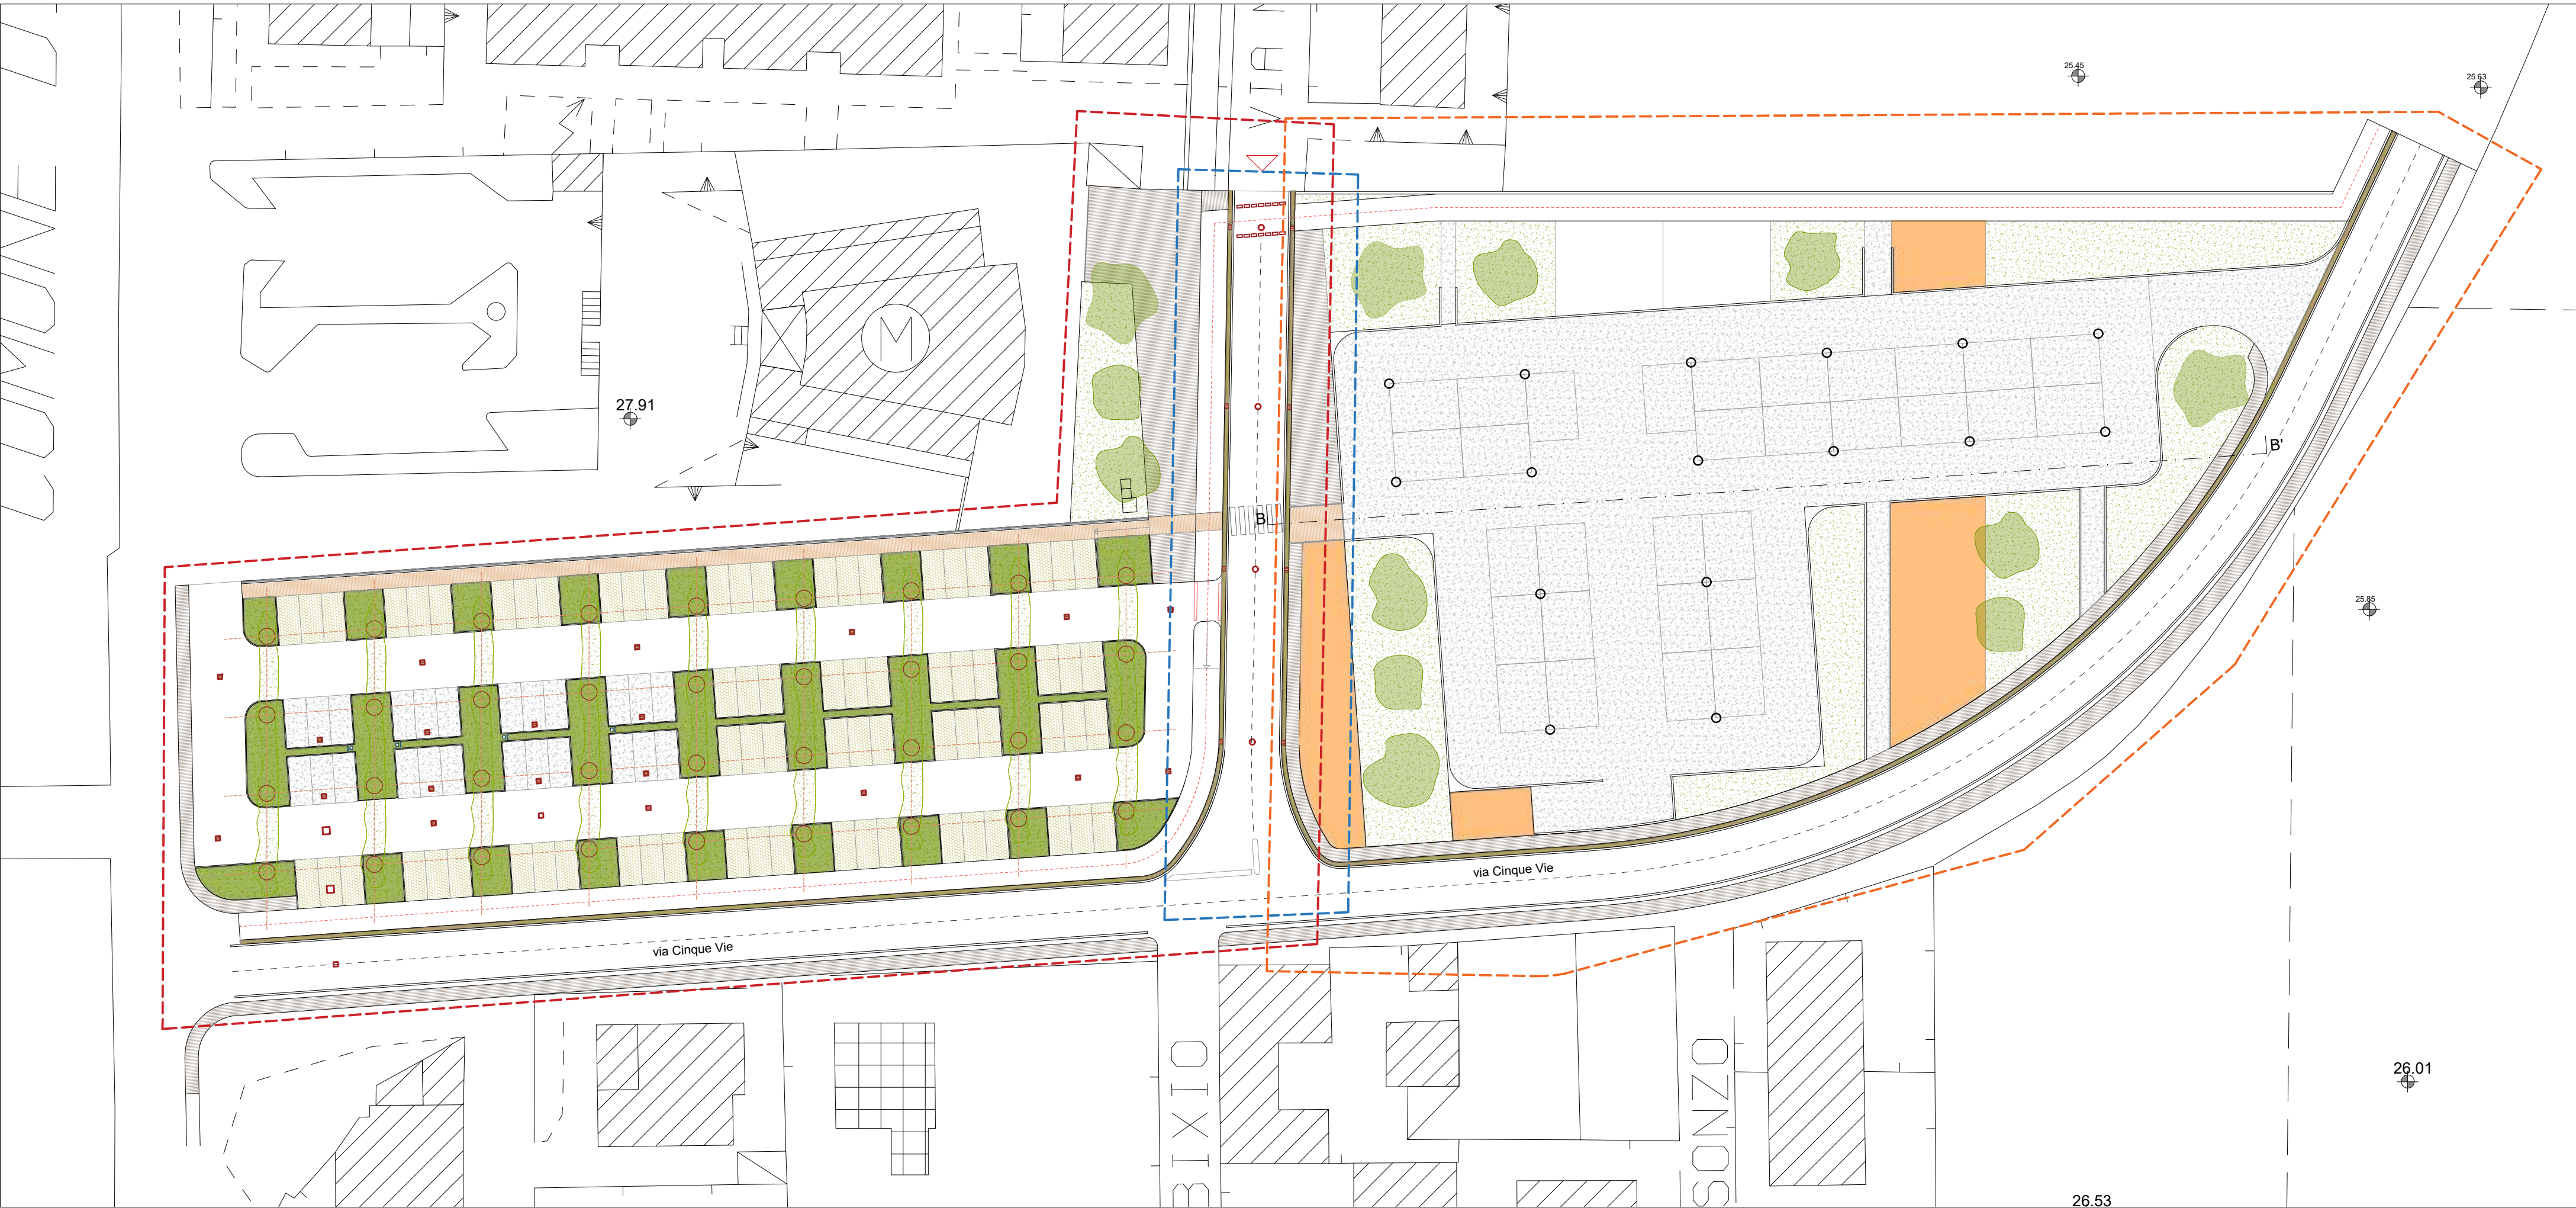

- Delimitazione stralcio 1 - PFTE
- Delimitazione stralcio 1 - PFTE
- Delimitazione stralcio 3 - PFTE

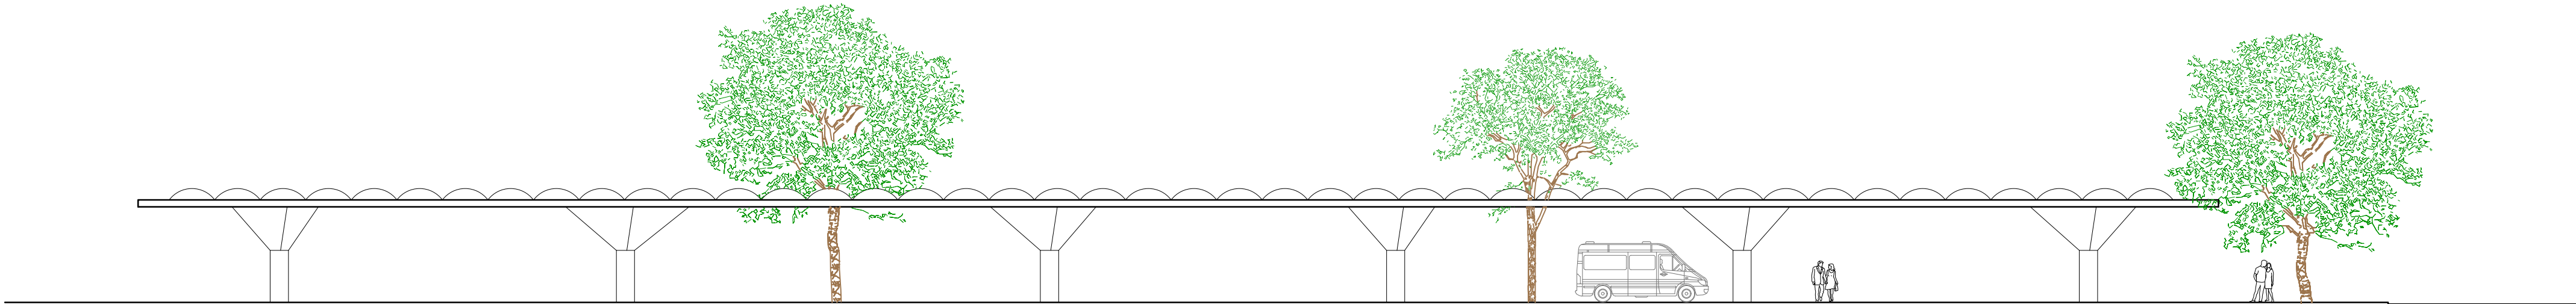

PROFILO B-B'