

COMUNE DI CARINARO

PROVINCIA DI CASERTA

LAVORI DI RIQUALIFICAZIONE ARCHITETTONICA, FUNZIONALE
E MESSA IN SICUREZZA DELLA PALESTRA SCOLASTICA DI VIA
MANZONI

DOCUMENTO DI INDIRIZZO ALLA PROGETTAZIONE


- Pianta stato dei luoghi - scala 1:100
- Prospetto sud - scala 1:100
- Sezione AA' - scala 1:100

IL RESPONSABILE LL. PP.
Arch. Sergio Maggiobello



DATA
Ott. 2024

SCALA
1:100


TAVOLA
UNICA

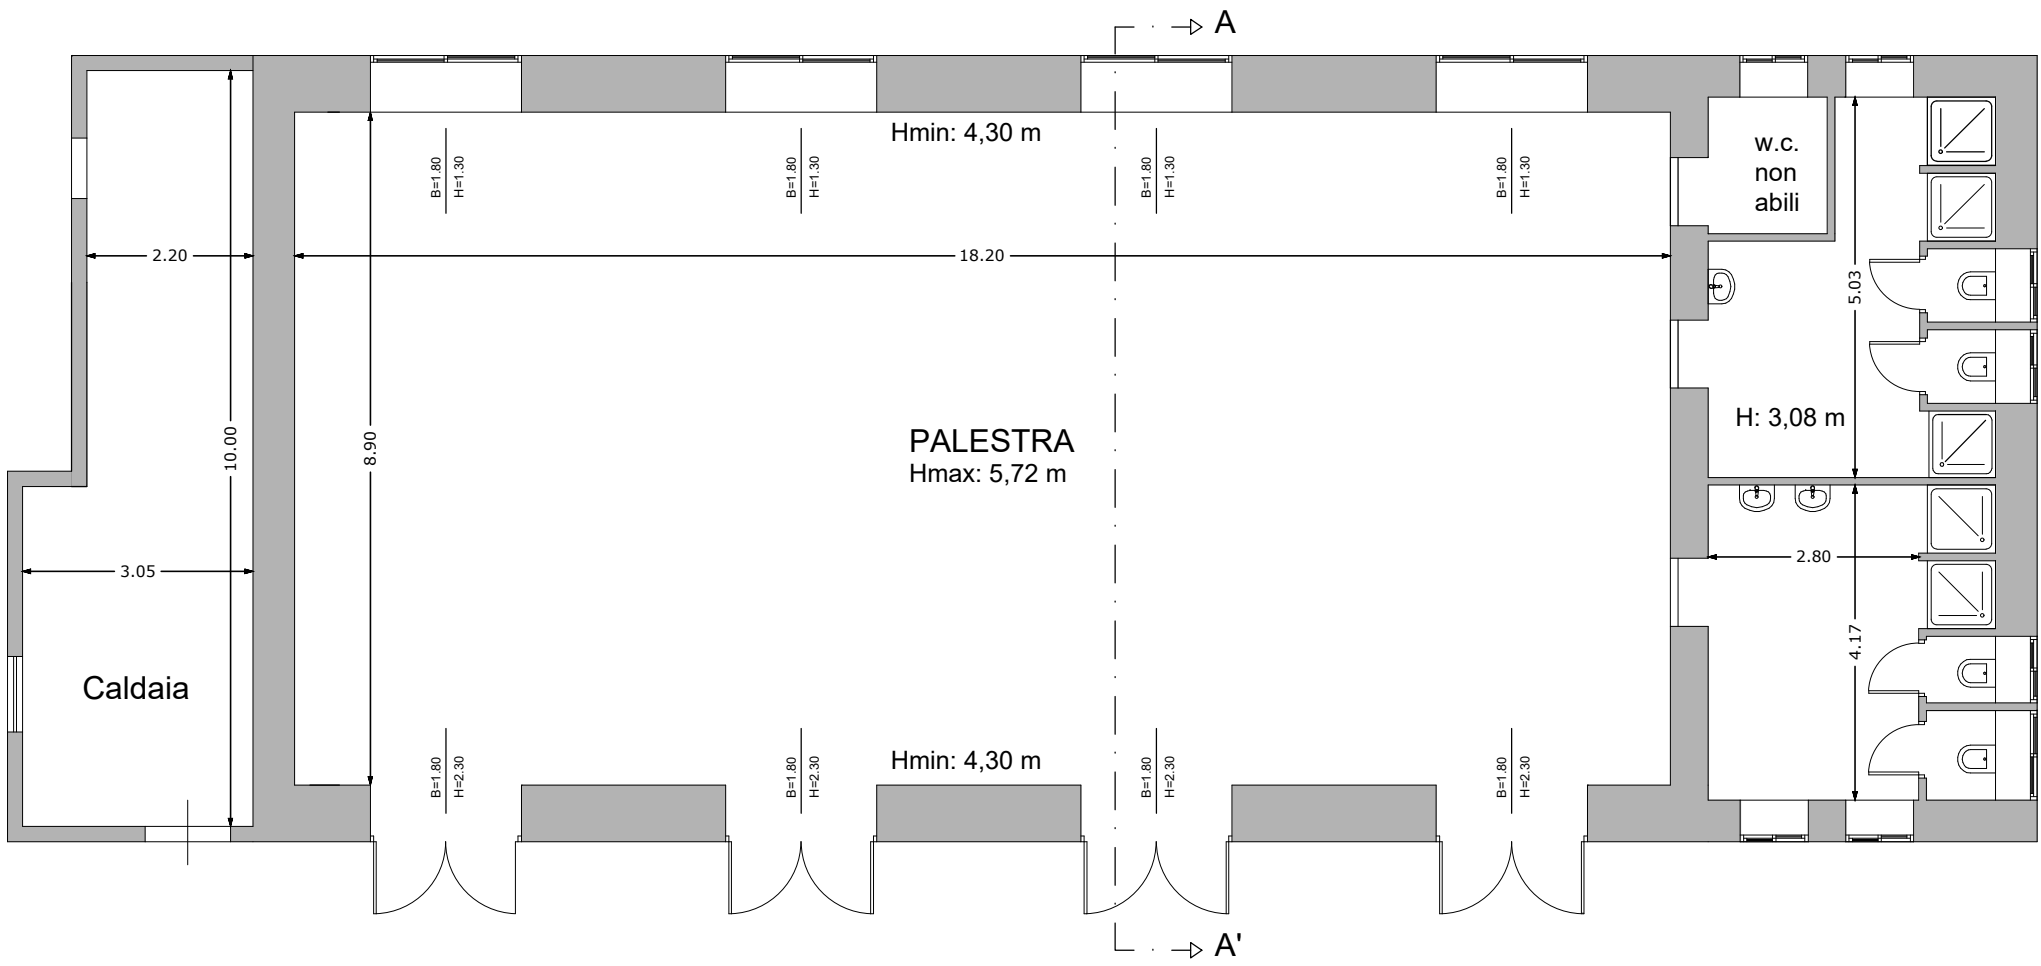

PIANTA - scala 1:100

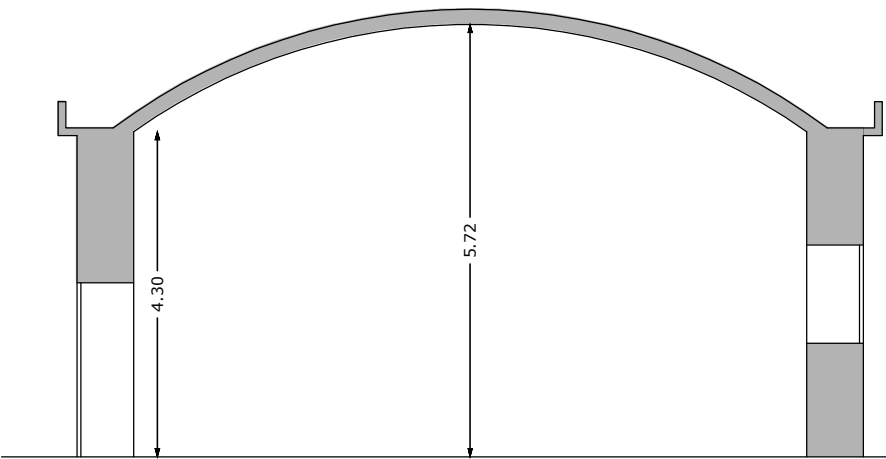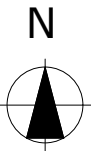

SEZIONE AA' - scala 1:100

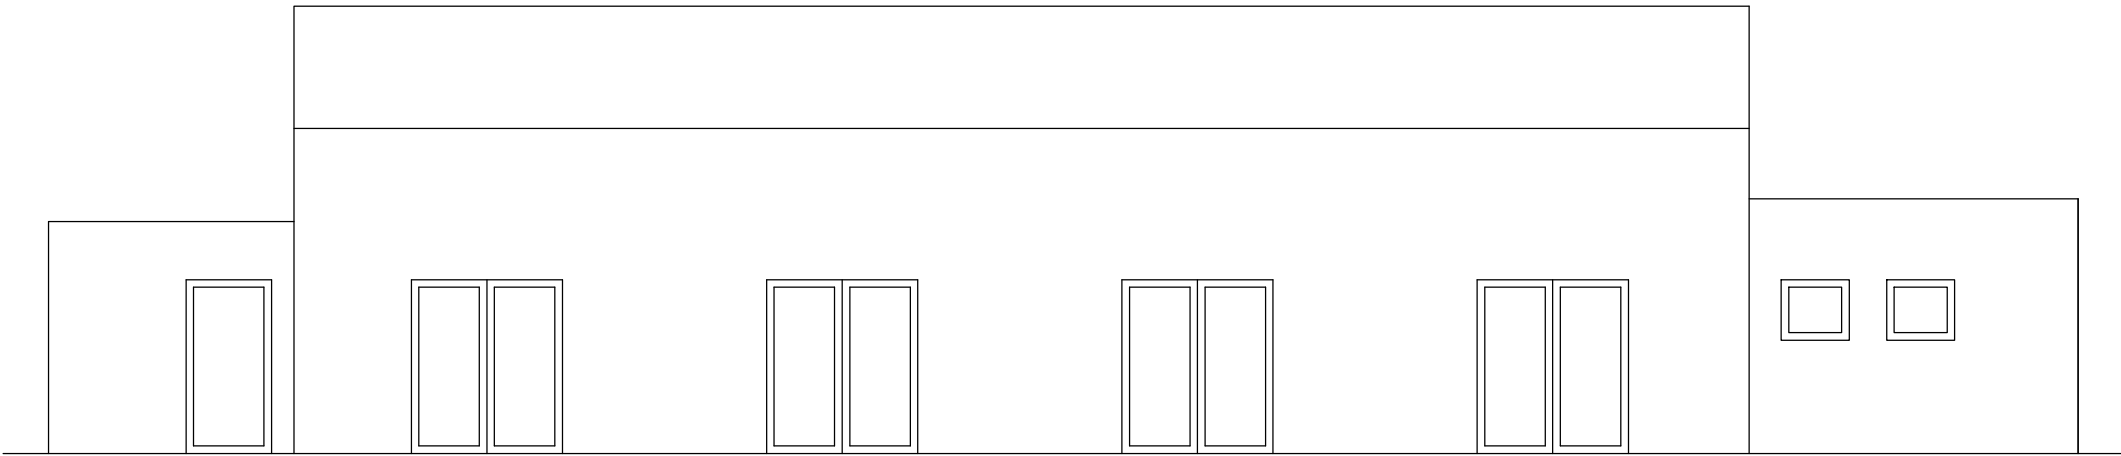

PROSPETTO SUD - scala 1:100