

COMUNE DI CARINARO
Provincia di Caserta

ADEGUAMENTO P.U.C. AL P.T.C.P. DI CASERTA

ELABORATO:

CARTA DEI VINCOLI ADEGUATI
ALLE PREVISIONI DEL PTCP

Progettisti:	Sindaco:
arch. Davide VARGAS	Marianna DELL'APROVITOLA
ing. Gennaro PITOCCHI	Assessore all'Urbanistica:
	Bruno CAPOLUONGO
arch. Maria Serena DE LISA	Responsabile Unico del Procedimento:
	Davide FERRIELLO

PRESSO **STUDIO VARGAS** via Atelliana 16, Aversa 81031 (CE)
tel. 0818907865 cell.336702139 _email davide.vargas@archiworldpec.it architetto@davidevargas@gmail.com

Data: Luglio 2017	TAV. 5	SCALA 1:5000
-------------------	------------------	-----------------

Data: Luglio 2017	TAV. 5	SCALA 1:5000
-------------------	------------------	-----------------

Data: Luglio 2017	TAV. 5	SCALA 1:5000
-------------------	------------------	-----------------

LEGENDA




(R₁) - Limite di rispetto Cimiteriale da 100 a 200 mt.




(R₂) - Fascia di rispetto Cimiteriale da 0 a 100 mt.



 (R₃) - Zona di Rispetto Ferroviario - RF

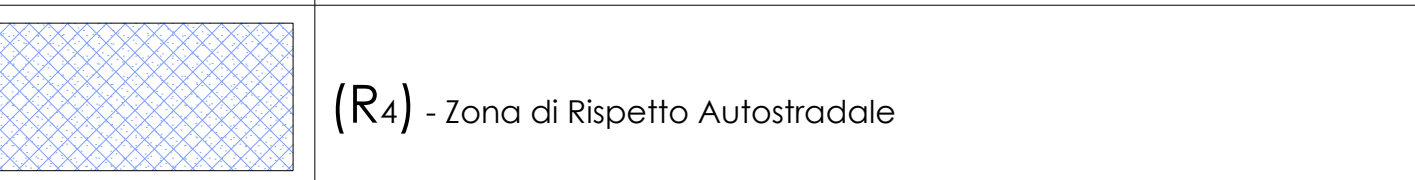

(R₄) - Zona di Rispetto Autostradale

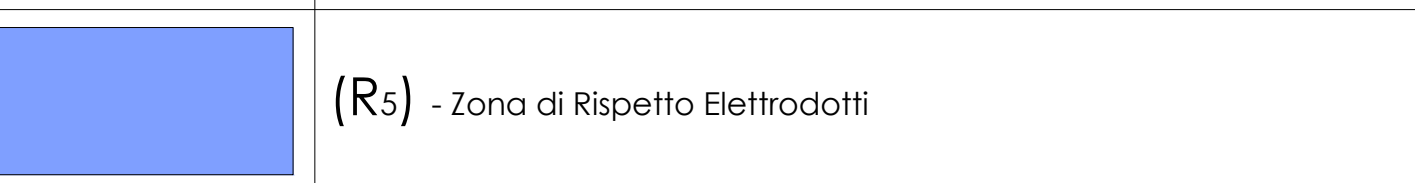

(R₅) - Zona di Rispetto Elettrodotti



	Corridoi Ecologici
--	--------------------



Limite Comunale



	Viabilità esistente
--	---------------------



	Viabilità di progetto
--	-----------------------

ADEGUAMENTO ALLE INTEGRAZIONI E VARIAZIONI DELIBERATE DAL CC (del. n. 32 del 24-05-2011 e n. 33 del 27-05-2011)	
	Verde privato



Verde privato

