




PROSPETTO 1

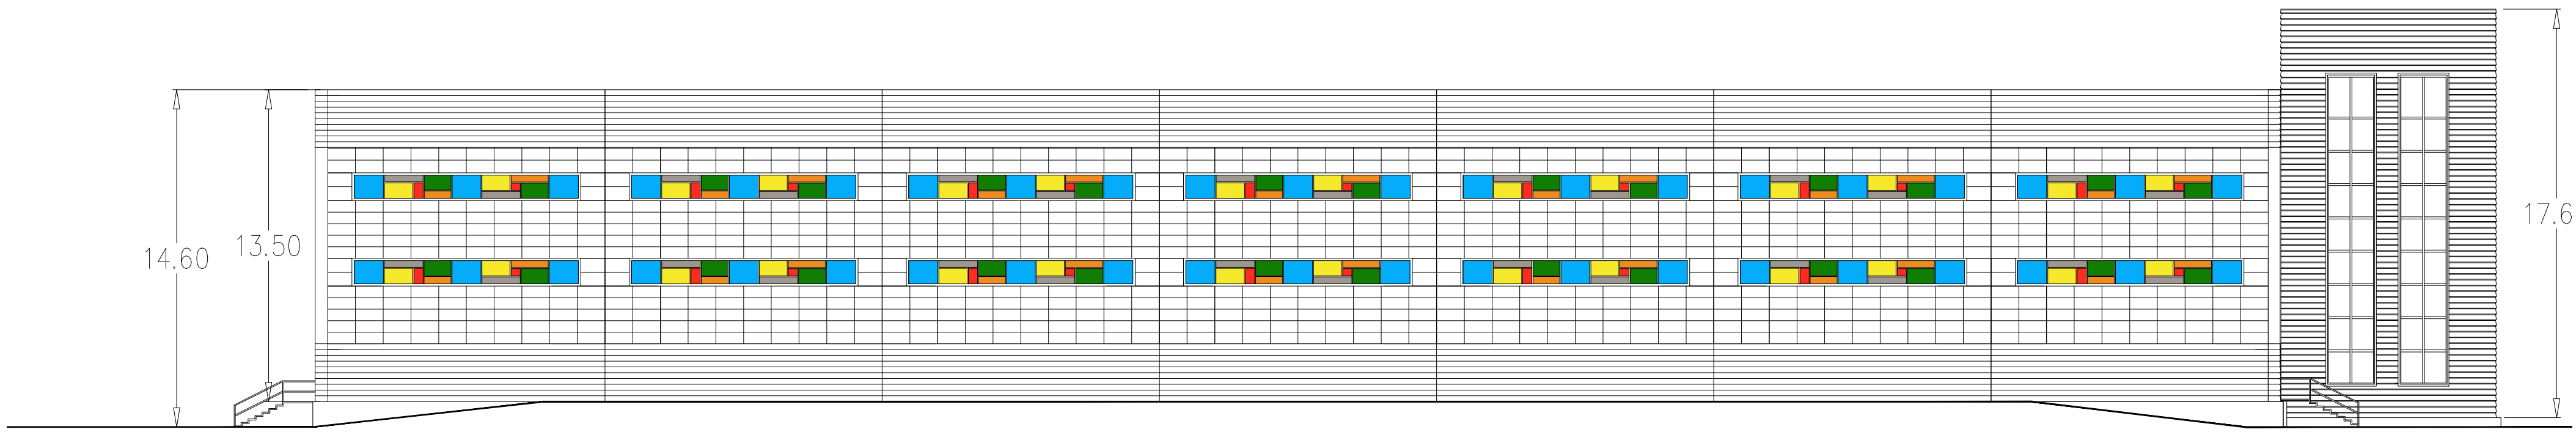


PROSPETTO 2

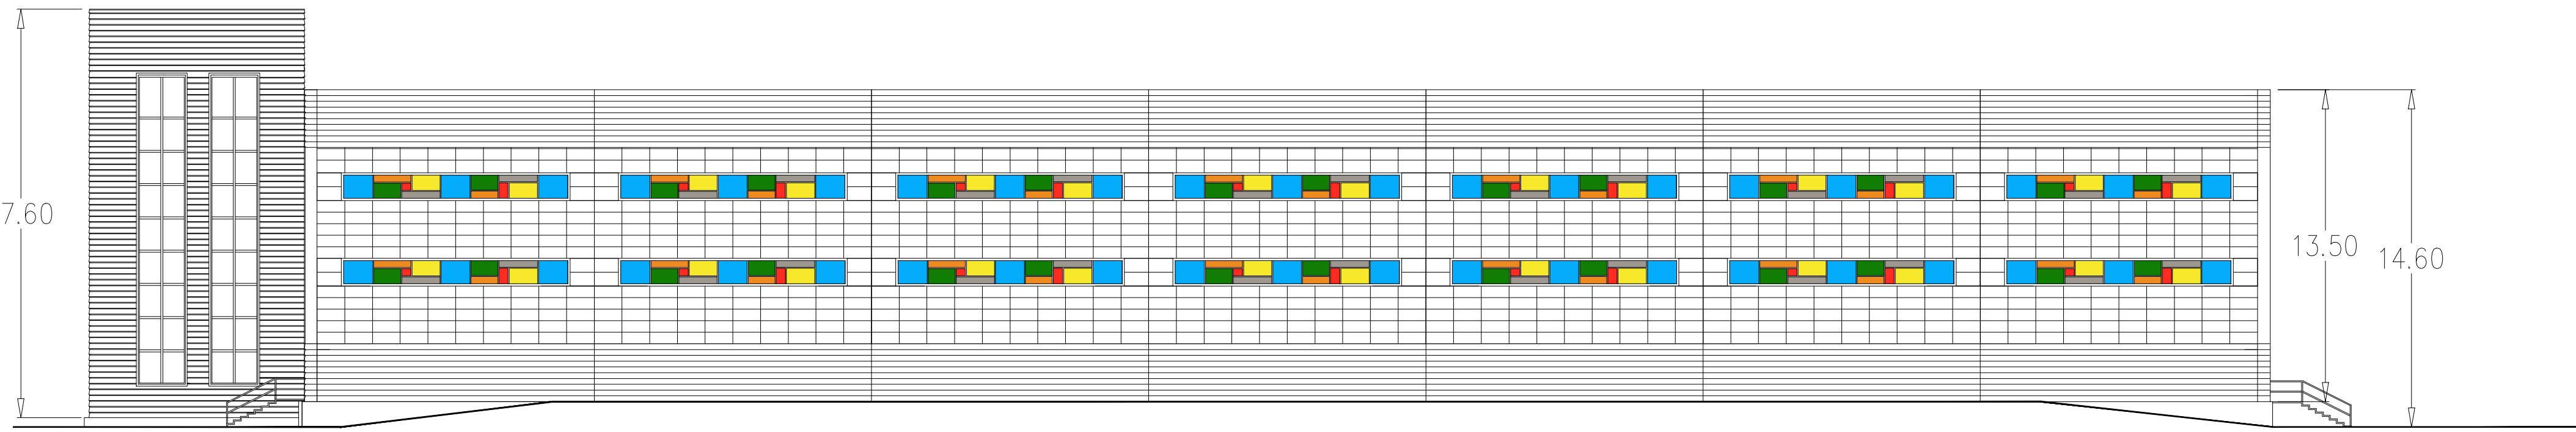


PROSPETTO 4

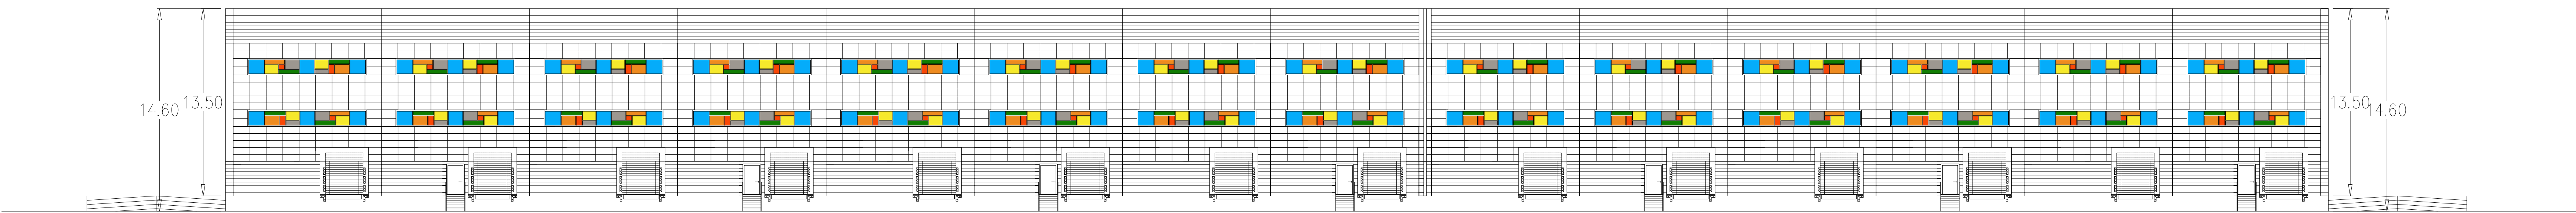

PROSPETTO 3

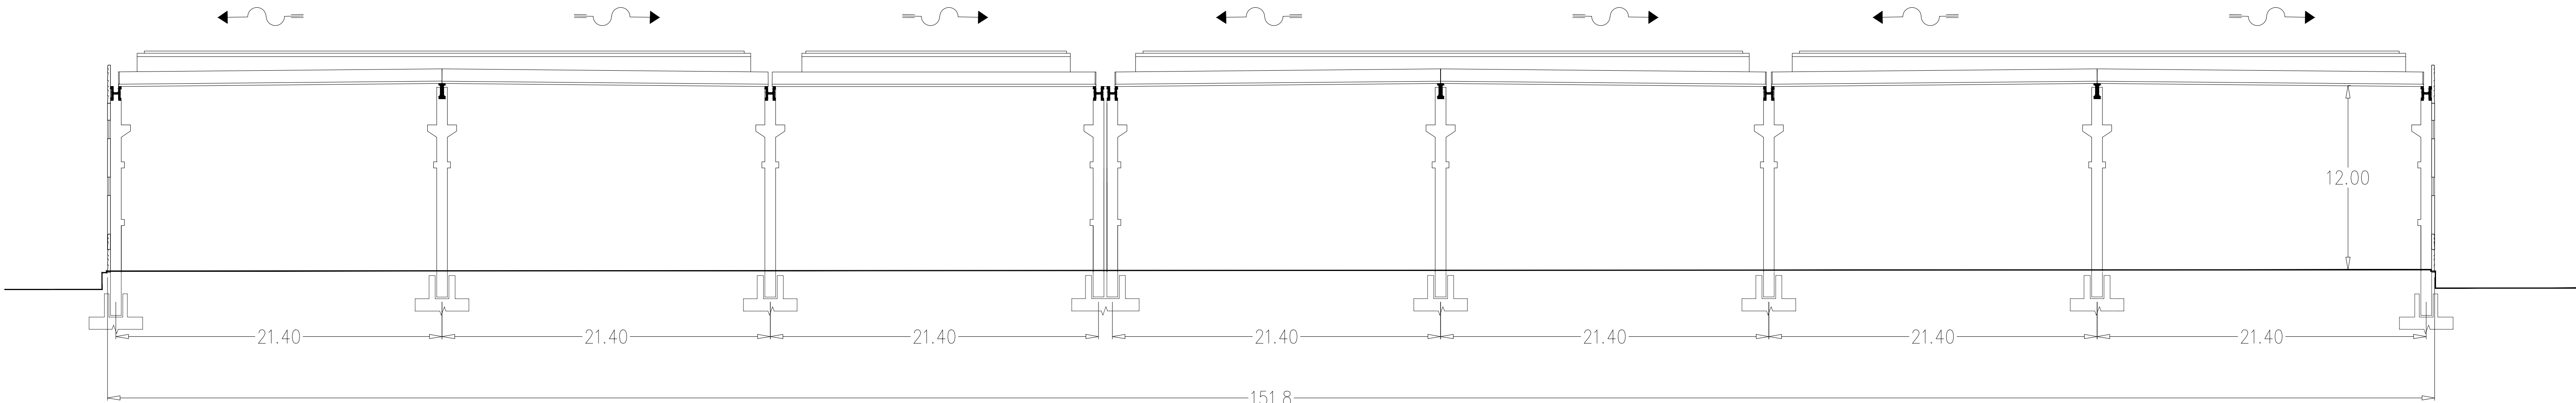

SEZIONE A - A'

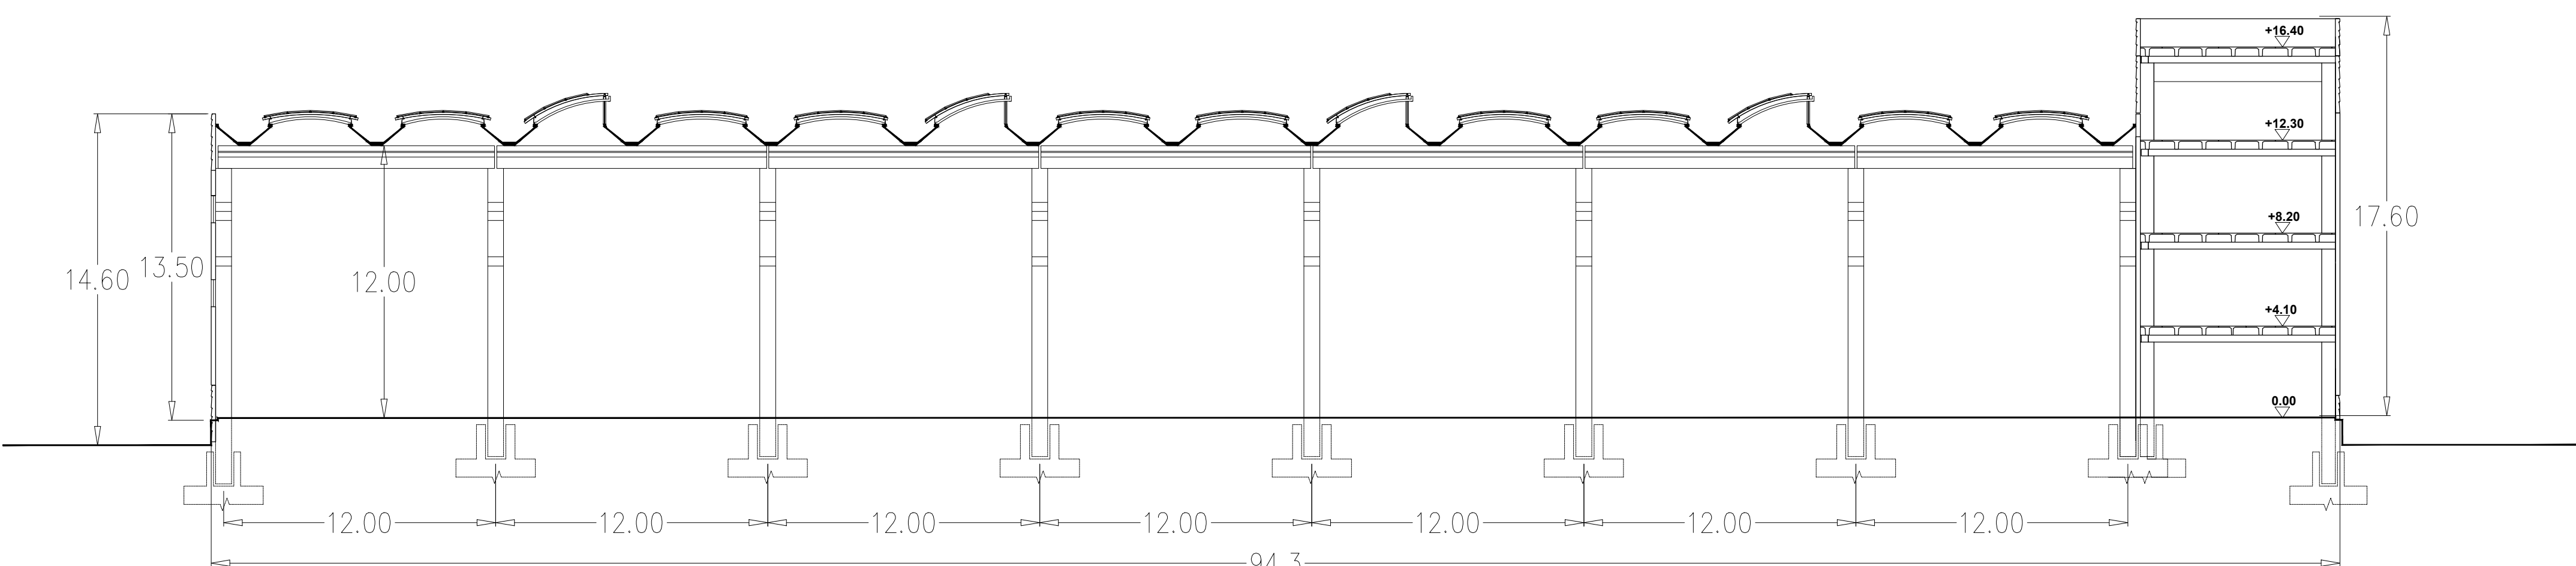

SEZIONE B - B'

COMUNE DI CARINARO  
PROVINCIA DI CASERTA

PERMESSO DI COSTRUIRE PER LA REALIZZAZIONE DI UN POLO LOGISTICO  
DA APPROVARE IN VARIANTE AL P.U.C. DEL COMUNE DI CARINARO  
PROCEDIMENTO DELLO SPORTELLO UNICO DELLE IMPRESE (S.U.A.P.)  
ART. 8 D.P.R. 07.09.2010 N. 160

RICHIEDENTE

REDATTORE

ELABORATI:  
Prospetti edificio D  
Sezioni edificio D

TAVOLA  
P.10

DATA  
DICEMBRE  
2018

SCALA  
1:200