
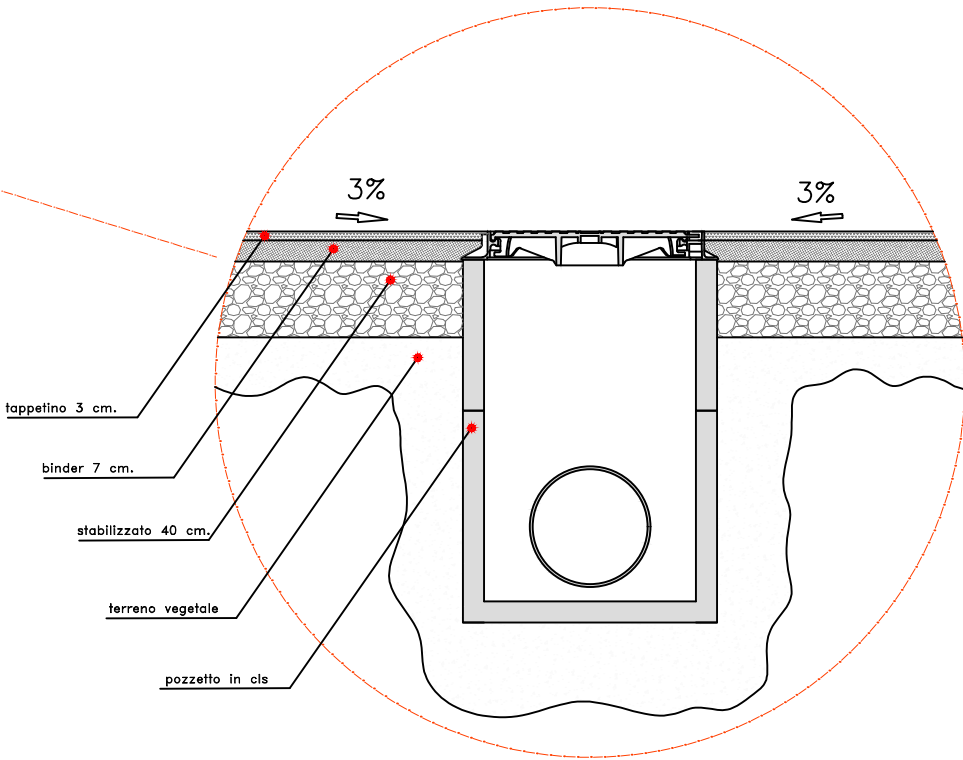
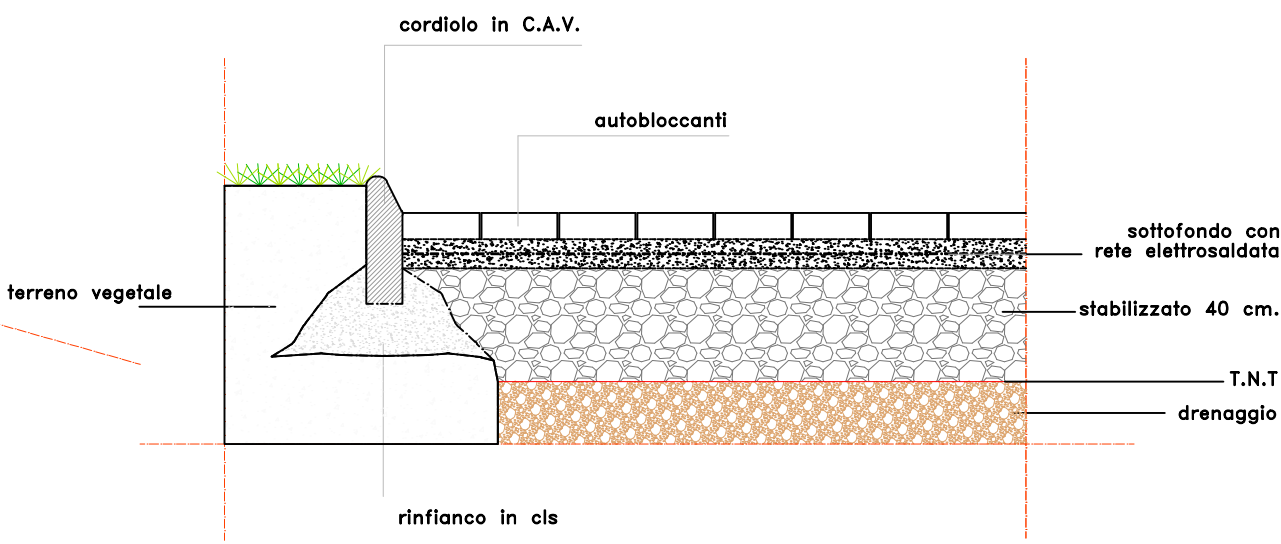


Area a standard pubblico totale	mq	24.885,50
Verde pubblico attrezzato	mq	23.185,50
Parcheggi pubblici	mq	1.700,00
Strada pubblica	mq	2.271,00

Particolari costruttivi

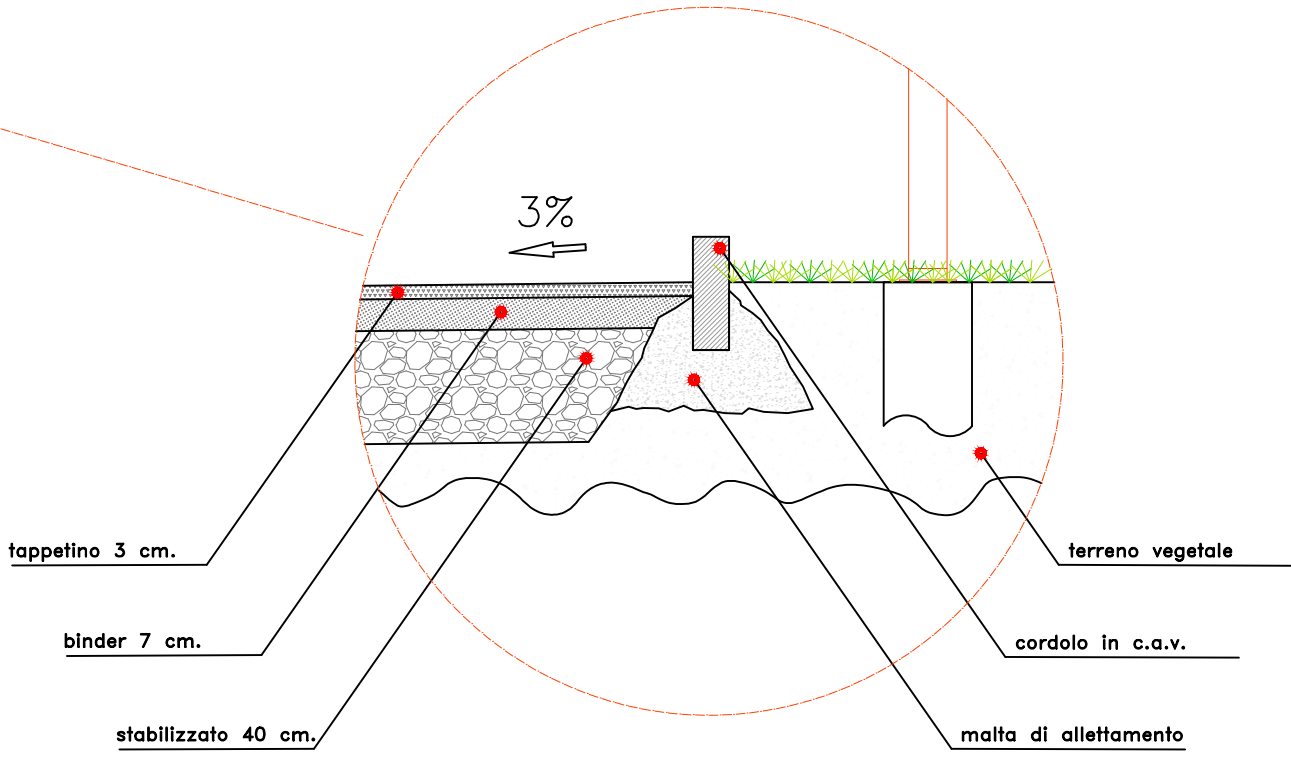

COMUNE DI CARINARO  
PROVINCIA DI CASERTA

PERMESSO DI COSTRUIRE PER LA REALIZZAZIONE DI UN POLO LOGISTICO  
DA APPROVARE IN VARIANTE AL P.U.C. DEL COMUNE DI CARINARO

PROCEDIMENTO DELLO SPORTELLO UNICO DELLE IMPRESE (S.U.A.P.)  
ART. 8 D.P.R. 07.09.2010 N. 160

RICHIEDENTE

REDATTORE

ELABORATI:  
Individuazione opere di urbanizzazione da cedere al Comune

TAVOLA  
E.02

DATA  
DICEMBRE  
2018

SCALA  
1:500